



Begane grond (Peil=0)

1 : 200

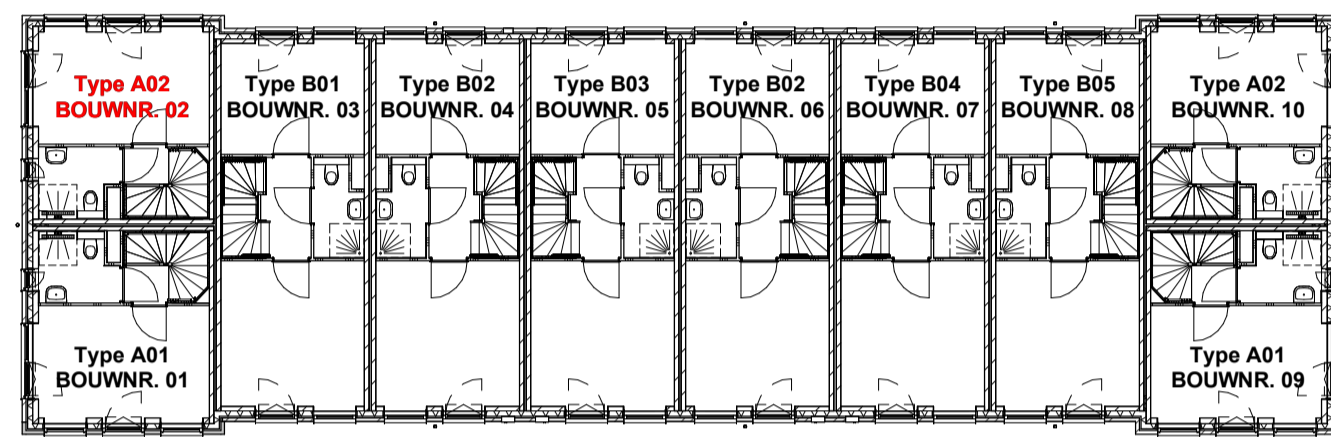

1e verdieping (2960+ P)

1 : 200

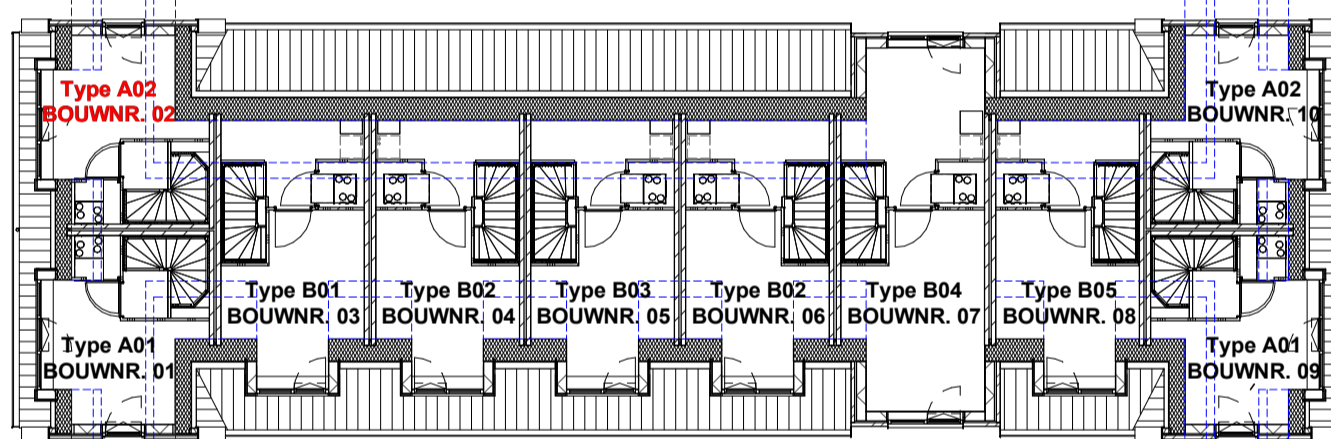

2e verdieping (5920+ P)

1 : 200



Voorgevel (noord-oost)

1 : 200



Linkergevel (zuid-oost)

1 : 200




Achtergevel (zuid-west)

1 : 200




Rechtergevel (noord-west)

1 : 200

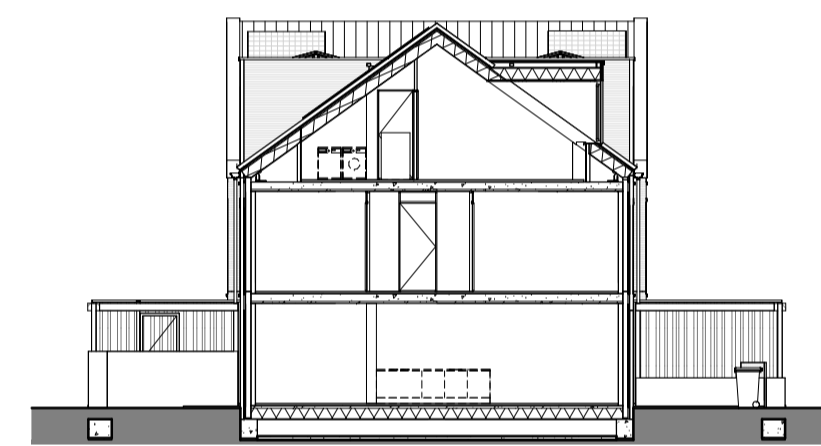


Doorsnede A-A

1 : 200

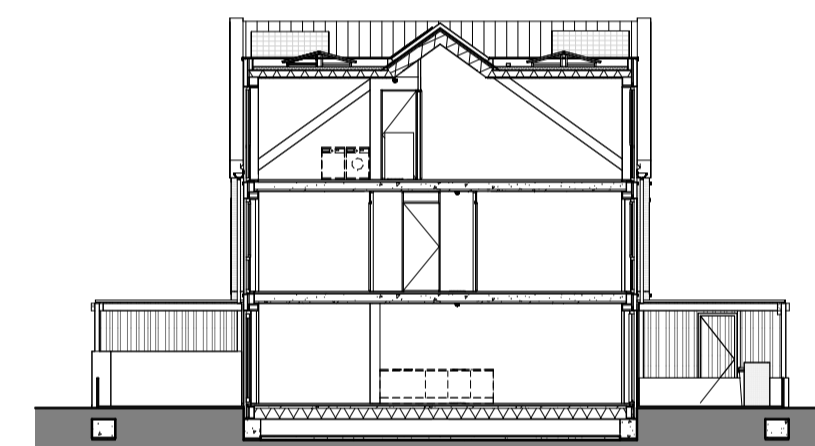



Doorsnede B-B

1 : 200

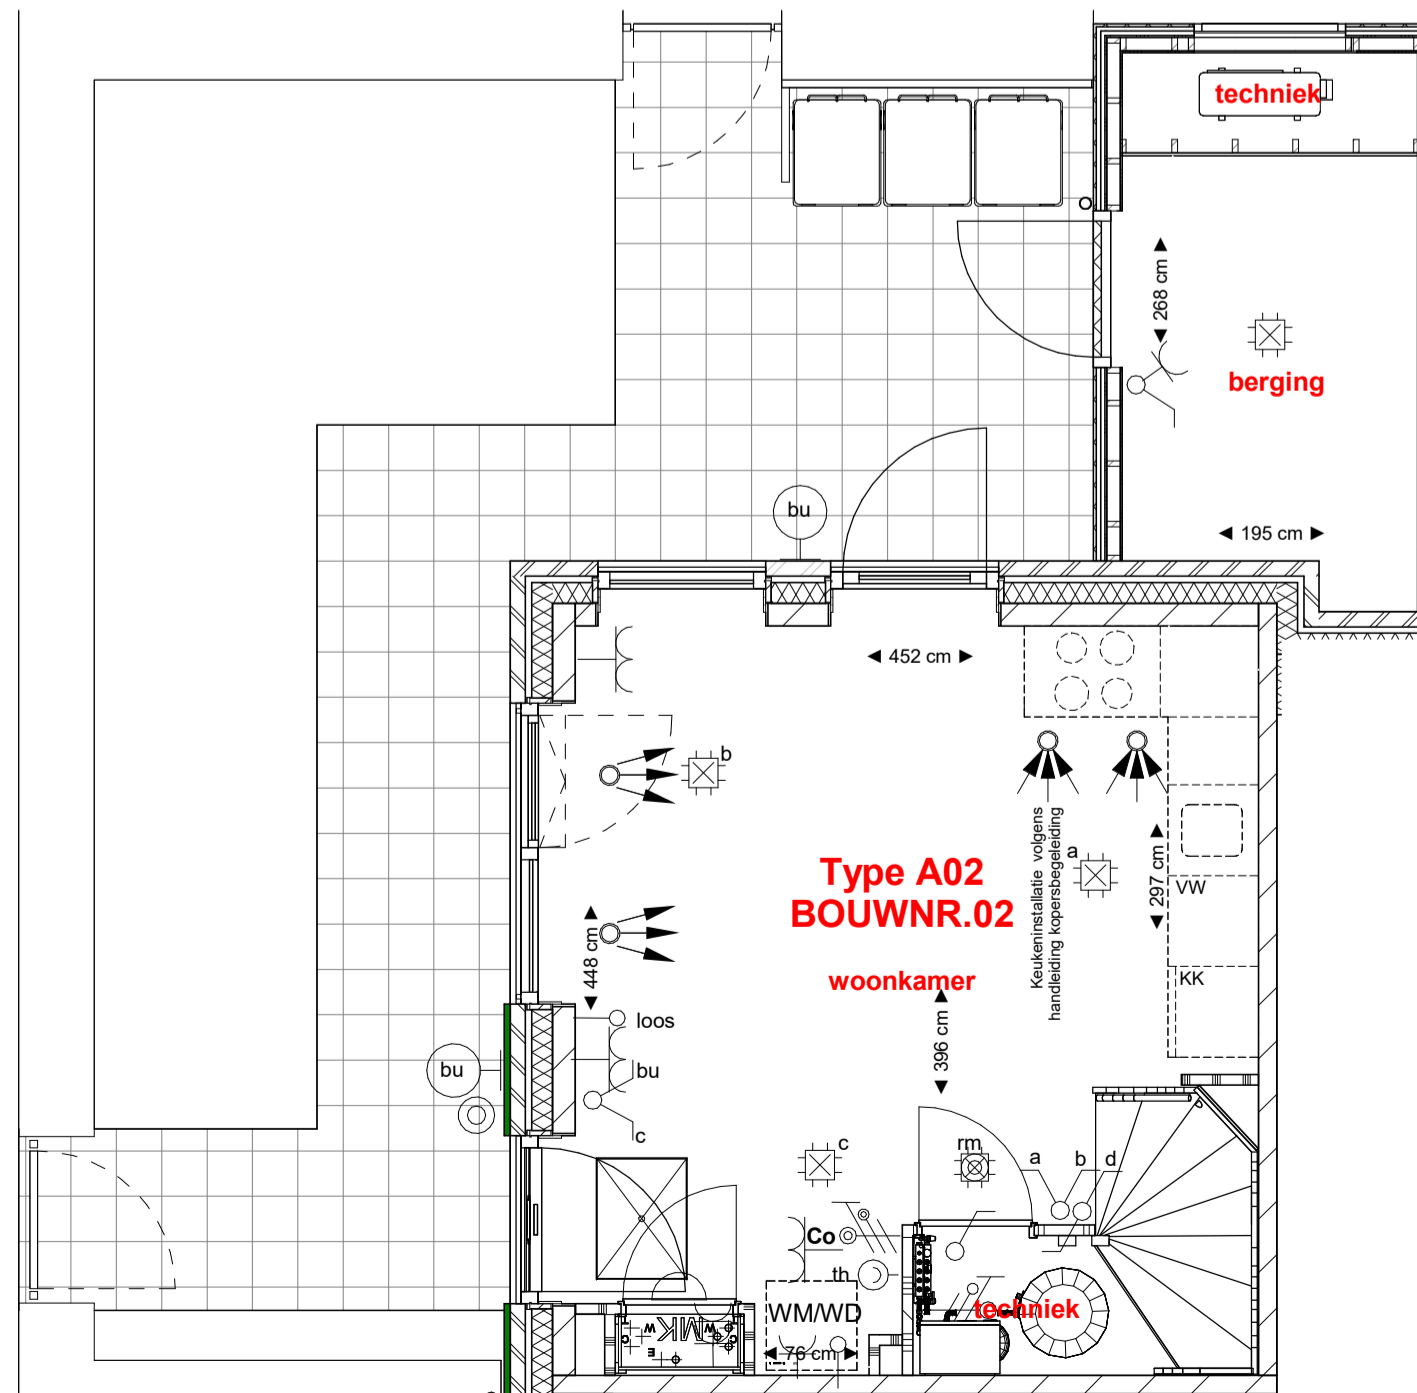

BOUWNR. 02

1 : 50

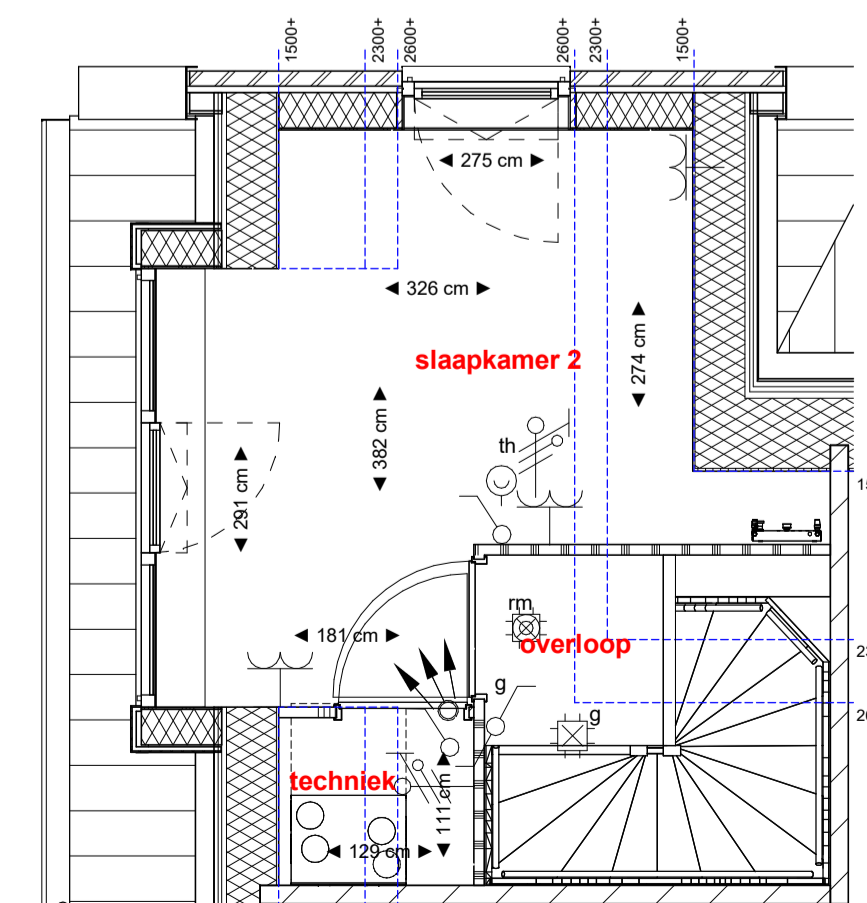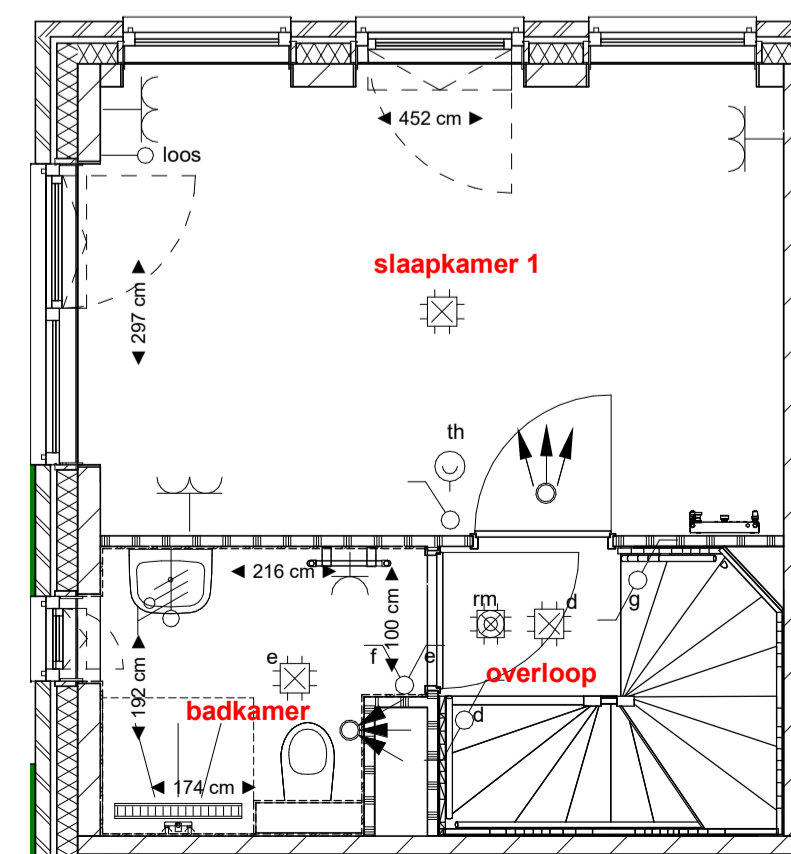

RENVOOI	ELEKTRA	omschrijving en montagehoogte t.o.v. vloer
	gevelmetselwerk	symbool
	isolatie	aansluitpunt plafondarmatuur
	kalkzandsteen	aansluitpunt wandarmatuur badkamer
	HSB-wand/houten geveldelen	enkele schakelaar
	gipsblokken	dubbele schakelaar
	gipsblokken "zwaar"	wisselschakelaar
	WTW-unit en toebehoeren	dubbele wandcontactdoos "inbouw"
	WP	enkele wandcontactdoos koelkast "opbouw"
	plaatsingsruimte wasmachine	enkele wandcontactdoos wasmachine "opbouw"
	plaatsingsruimte wasdroger	enkele wandcontactdoos afzuigkap "opbouw"
	plaatsingsruimte kooktoestel	enkele wandcontactdoos WTW-unit "opbouw"
	plaatsingsruimte koelkast	enkele wandcontactdoos warmtepompboiler
	plaatsingsruimte vaatwasser	loos aansluitpunt vaatwasser
	douchehoek 900 x 900mm	dubbele wandcontactdoos "opbouw"
	douchehoek 900 x 1000mm met WTW-douchehoog	dubbele wandcontactdoos in mk "opbouw"
	wasafstel	aansluitpunt wandarmatuur buitenverlichting
	fonteinje	optische rookmelder
	toilet	aansluitpunt elektrisch kooktoestel
	positie kruipluik	Co2 bediening WTW ventilatie
	MK	ruimte-thermostaat
		3-standenschakelaar WTW-unit
		schel
		beldrukker
		WTW inblaasmond
		WTW afzuigmond
		elektrische badkamer-radiator
		verdelers t.b.v. vloerverwarming indicatief (exacte plaats ntb.)



Parallelweg 8 | 1948NM BEVERWIJK | info@wipznsbb.nl | www.wipznsbb.nl

Project	
Onderwerp	Woningtype
Bouwnummer	Contract
Project	Datum

Deze contracttekening maakt onbreikbaar deel uit van de technische omschrijving TO.PR00163.01 en de gesloten koop-/aanbestedingsovereenkomst voor het bij "contract" genoemde bouwnummer in het project Venneborg Uitgeest

Getekend d.d. _____ Getekend d.d. _____

SBB Ontwikkelen en Bouwen Koper(s):
D.M. Bloem
Directeur Ontwikkelen en Bouwen

DISCLAIMER
De op deze tekening aangegeven maten benaderen de werkelijkheid, maar er kunnen geen rechten aan worden ontleend. De maatvoering en plaatsbepaling van alle installatievoorzieningen op deze tekening is indicatief, er kunnen geen rechten aan worden ontleend.