



Begane grond (Peil=0)

1 : 200

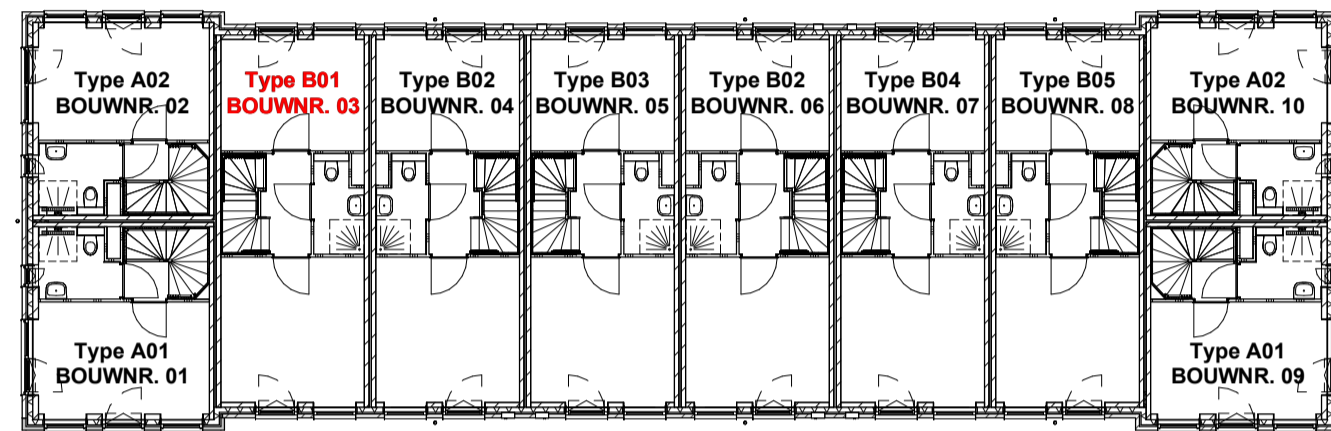

1e verdieping (2960+ P)

1 : 200

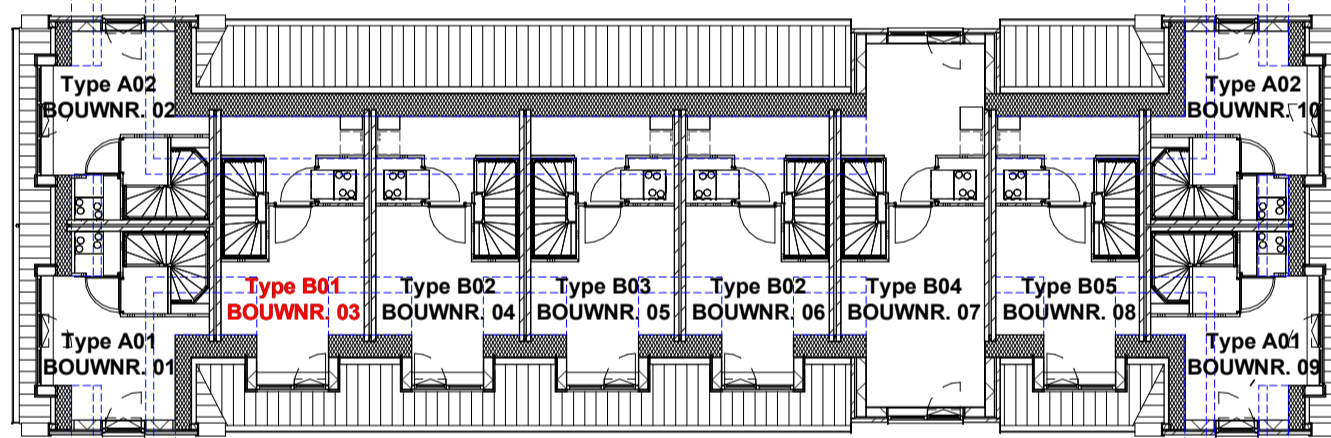


2e verdieping (5920+ P)

1 : 200



Voorgevel (noord-oost)

1 : 200

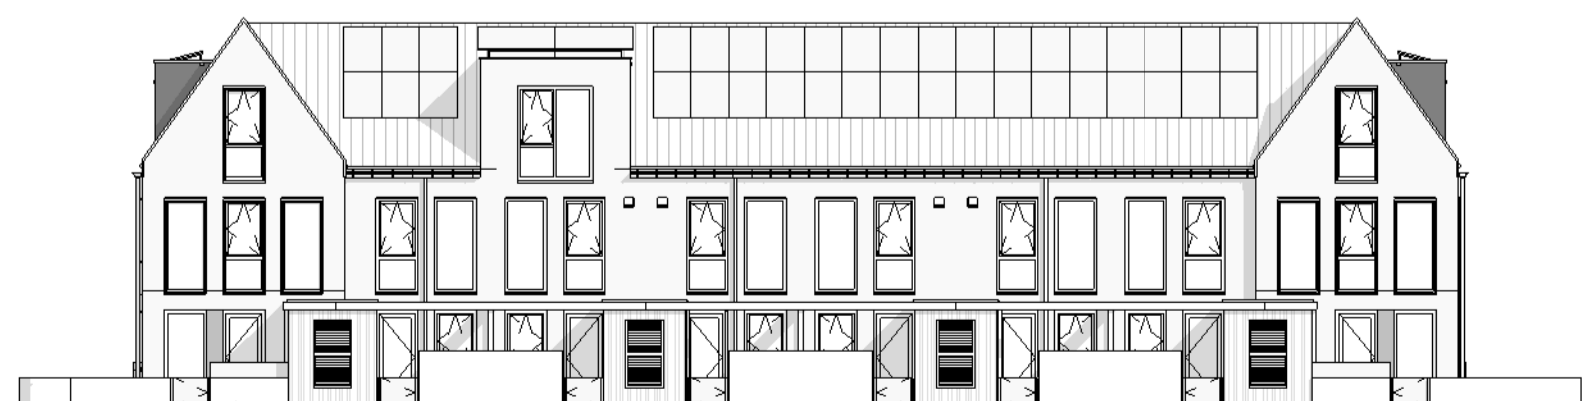


Achtergevel (zuid-west)

1 : 200



Linkergevel (zuid-oost)

1 : 200

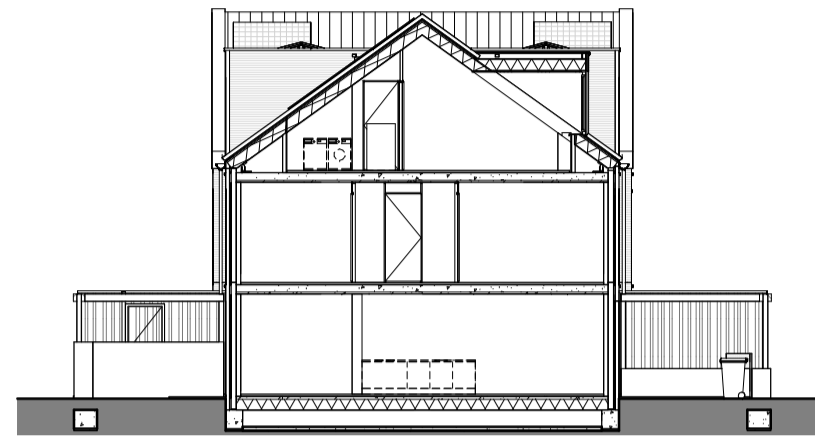


Doorsnede A-A

1 : 200




Rechtergevel (noord-west)

1 : 200

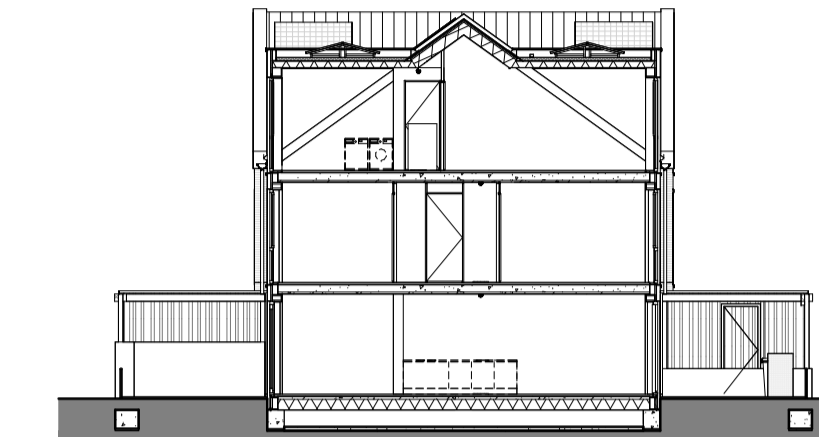



Doorsnede B-B

1 : 200

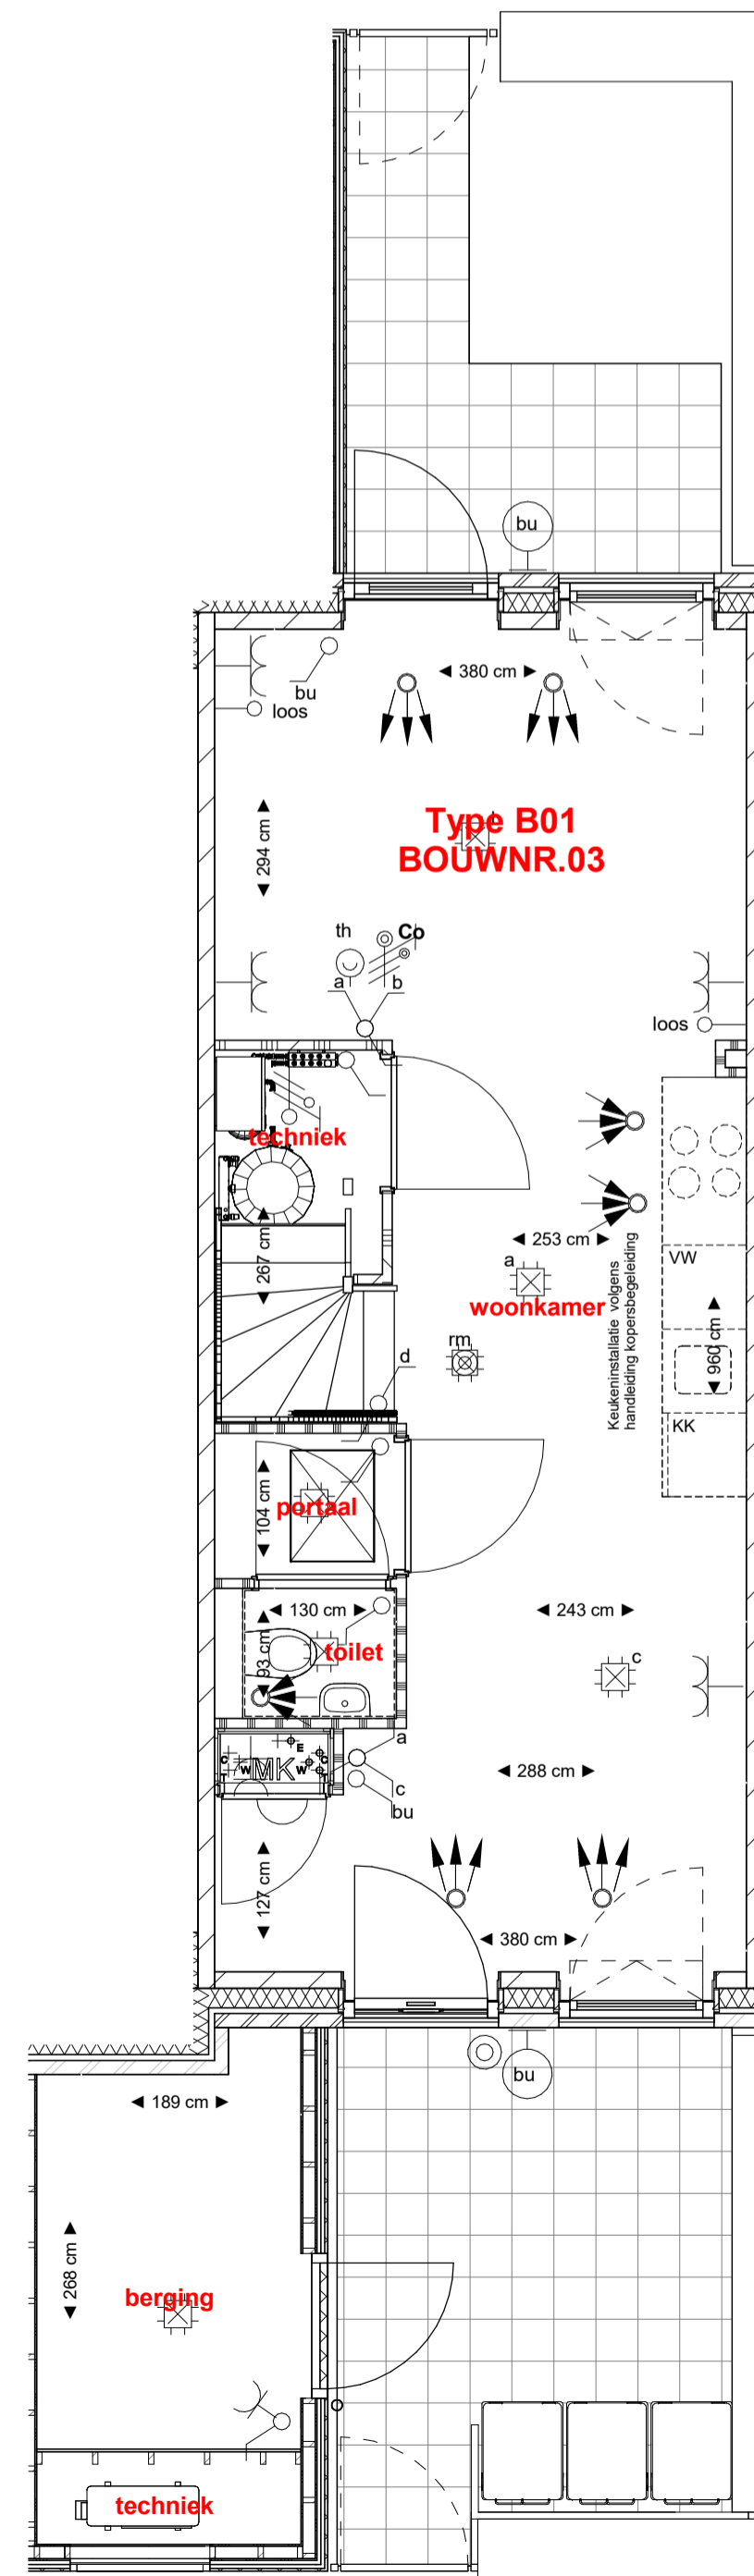

BOUWNR. 03

1 : 50

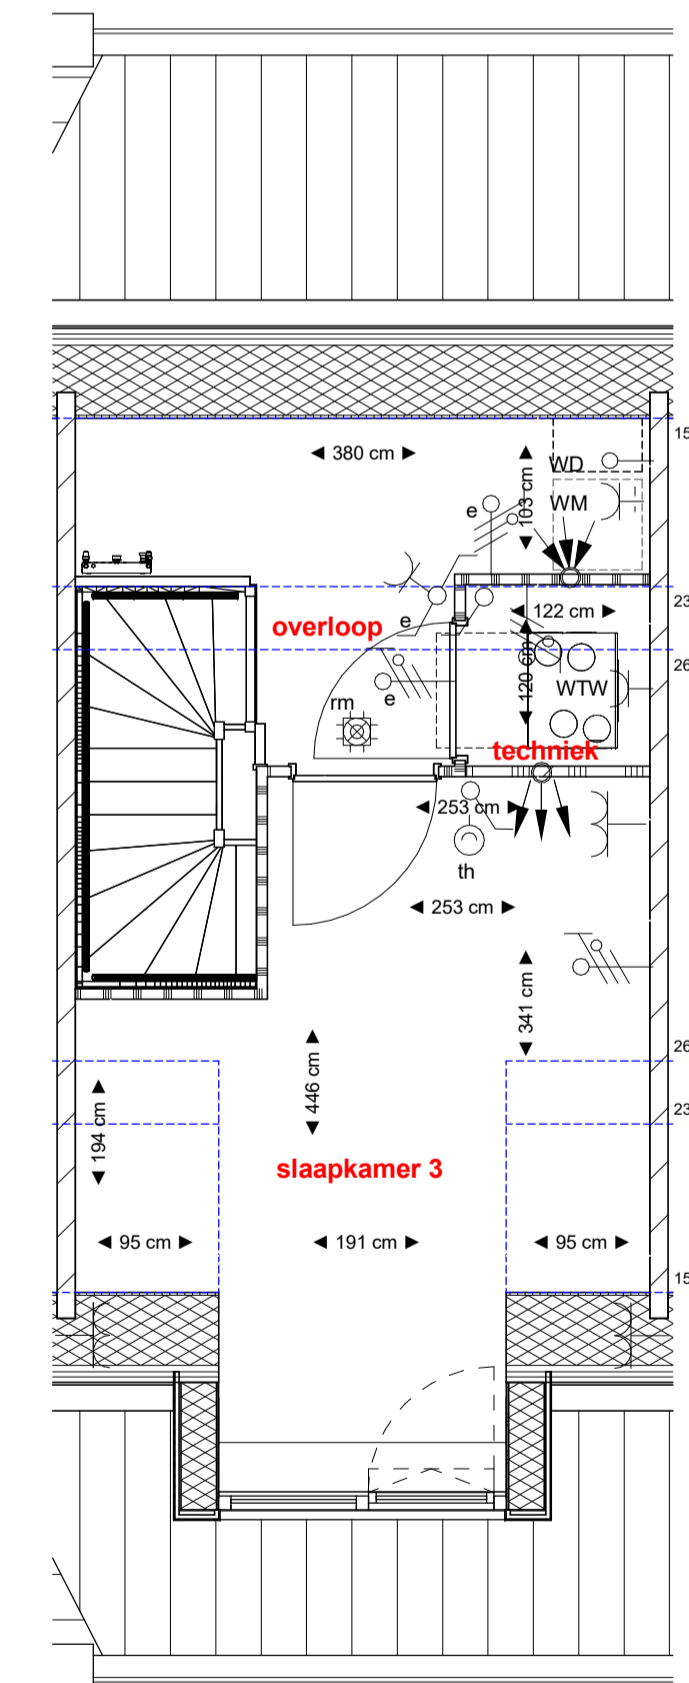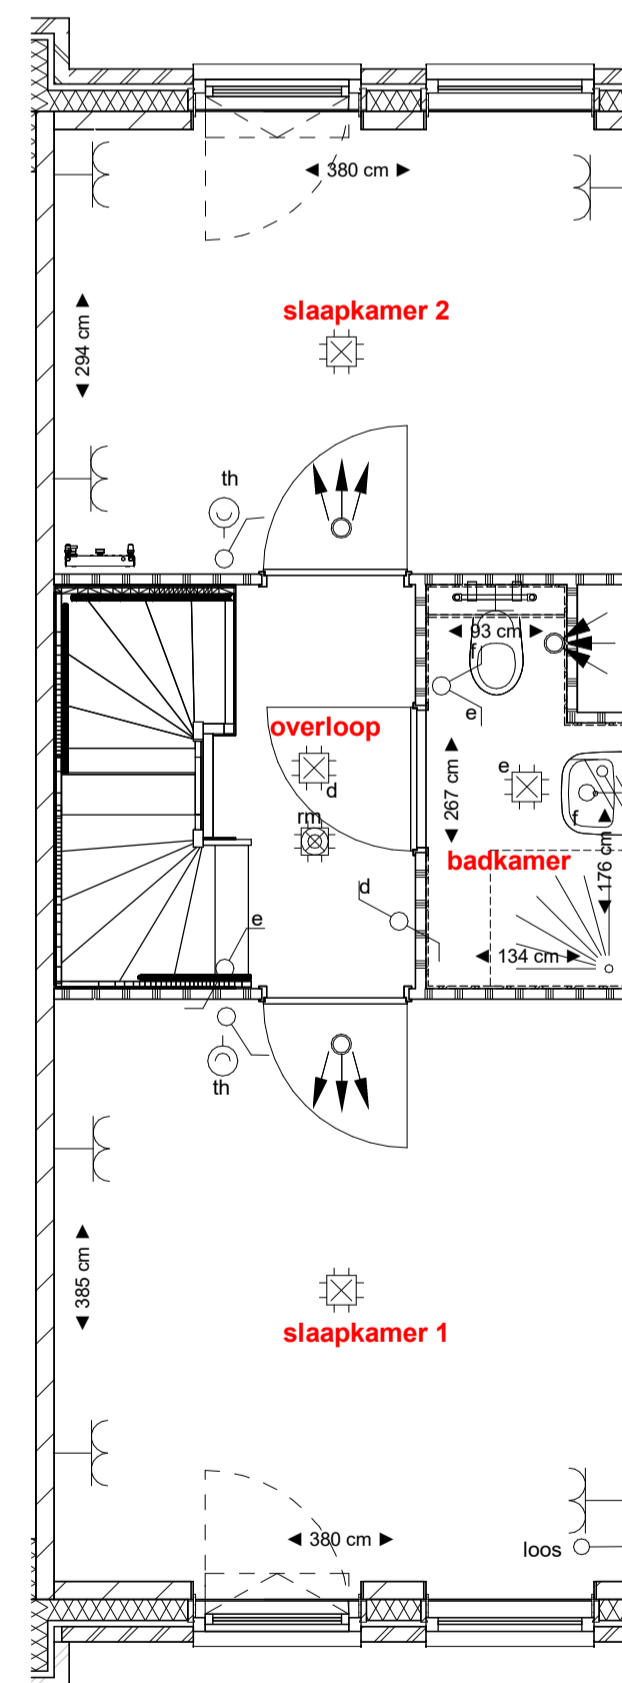

RENVOOI	ELEKTRA
	symbool omschrijving en montagehoogte t.o.v. vloer
	aansluitpunt plafondarmatuur plafond
	aansluitpunt wandarmatuur badkamer 1800mm
	enkele schakelaar 1050mm
	dubbele schakelaar 1050mm
	wisselschakelaar 1050mm
	dubbele wandcontactdoos 'inbouw' 1050mm
	enkele wandcontactdoos koelkast 'opbouw' 1050mm
	enkele wandcontactdoos wasmachine 'opbouw' 1050mm
	enkele wandcontactdoos afzuigkap 'opbouw' 2250mm
	enkele wandcontactdoos WTW-unit 'opbouw' n.l.b.
	enkele wandcontactdoos warmtepompboiler n.l.b.
	loos aansluitpunt vaatwasser 500mm
	dubbele wandcontactdoos 'opbouw' n.l.b.
	dubbele wandcontactdoos in mk 'opbouw' n.l.b.
	aansluitpunt wandarmatuur buitenverlichting n.l.b.
	optische rookmelder plafond
	aansluitpunt elektrisch kooktoestel 600mm
	Co2 bediening WTW ventilatie n.l.b.
	ruimte-thermostaat 1500mm
	3-standenschakelaar WTW-unit 1500mm
	schel 2250mm
	beldrukker 1050mm
	WTW inblaasmond plafond
	WTW afzuigmond plafond
	elektrische badkamer-radiator n.v.t.
	verdelers t.b.v. vloerverwarming indicatief (exacte plaats n.b.) n.v.t.
	meterruimte elektra / water



Parallelweg 8 | 1948NM BEVERWIJK | info@wipansbb.nl | www.wipansbb.nl

Project :	Woningtype
Onderwerp	Contract
Bouwnummer	Datum

Deze contracttekening maakt onbrekbaar deel uit van de technische omschrijving TO.PR00163.01 en de gesloten koop-/aannemingsovereenkomst voor het bij "contract" genoemde bouwnummer in het project Venneborg Uitgeest

Getekend d.d. _____ Getekend d.d. _____

SBB Ontwikkelen en Bouwen Koper(s):
D.M. Bloem
Directeur Ontwikkelen en Bouwen

DISCLAIMER
De op deze tekening aangegeven maten benaderen de werkelijkheid, maar er kunnen geen rechten aan worden ontleend. De maatvoering en plaatsbepaling van alle installatievoorzieningen op deze tekening is indicatief, er kunnen geen rechten aan worden ontleend.