

Begane grond (Peil=0)

1 : 200




Linkergevel (zuid-oost)

1 : 200




Rechtergevel (noord-west)

1 : 200

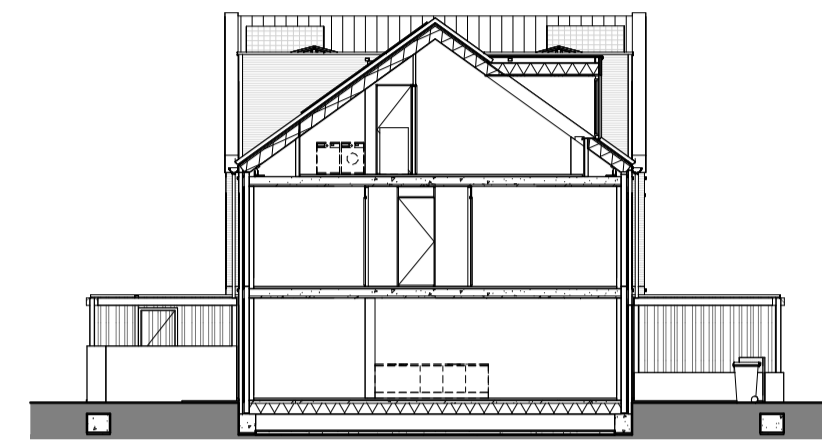


Doorsnede A-A

1 : 200

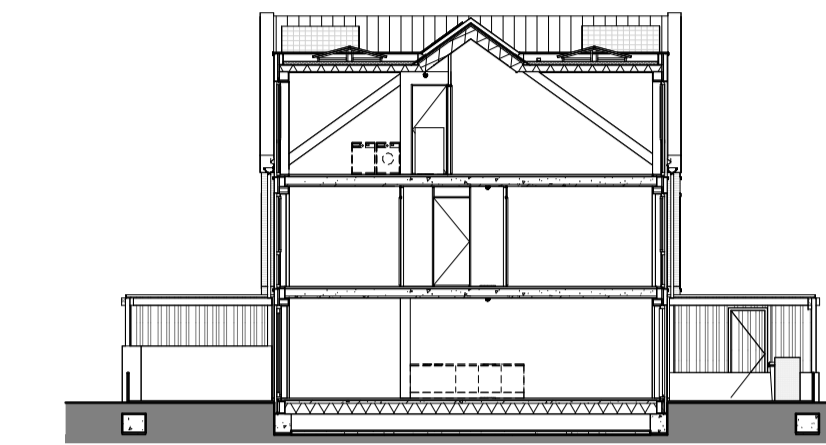


Doorsnede B-B

1 : 200

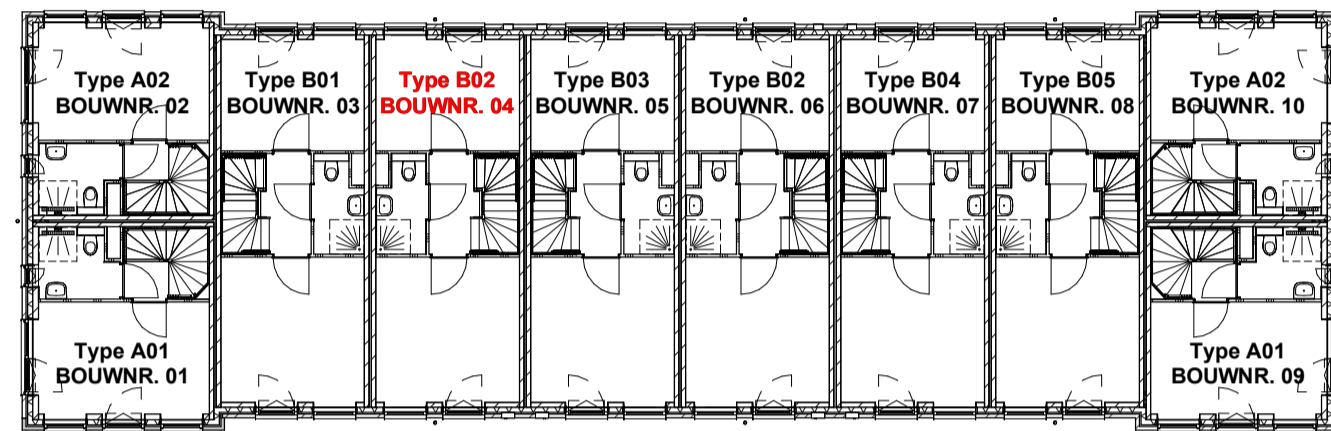

1e verdieping (2960+ P)

1 : 200

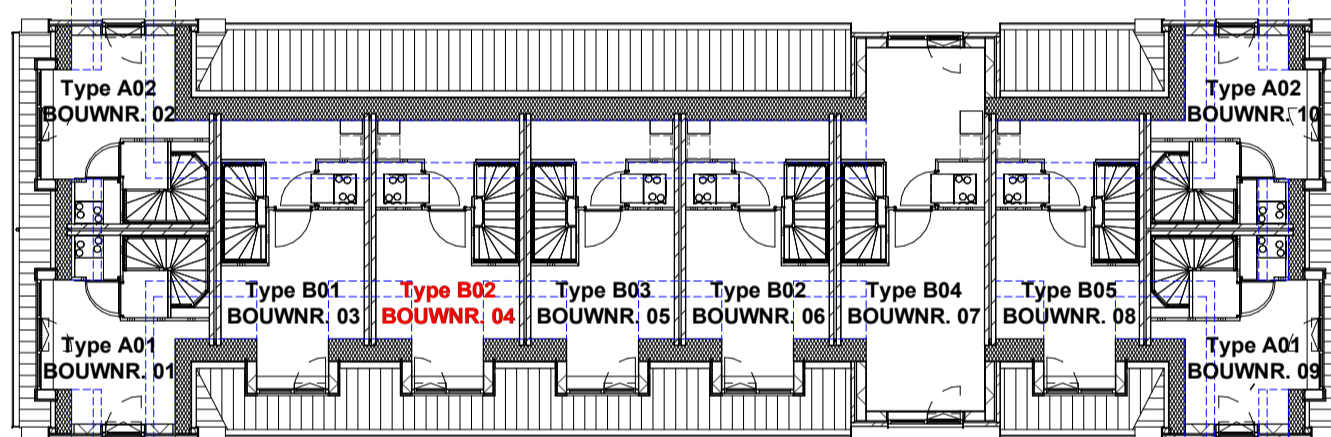


2e verdieping (5920+ P)

1 : 200






Voorgevel (noord-oost)

1 : 200

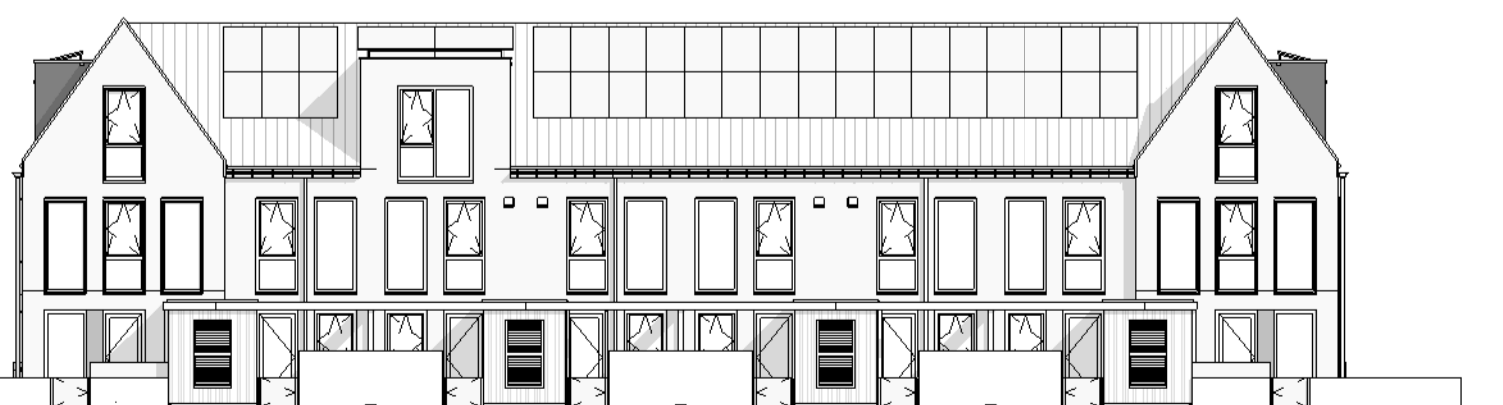


Achtergevel (zuid-west)

1 : 200

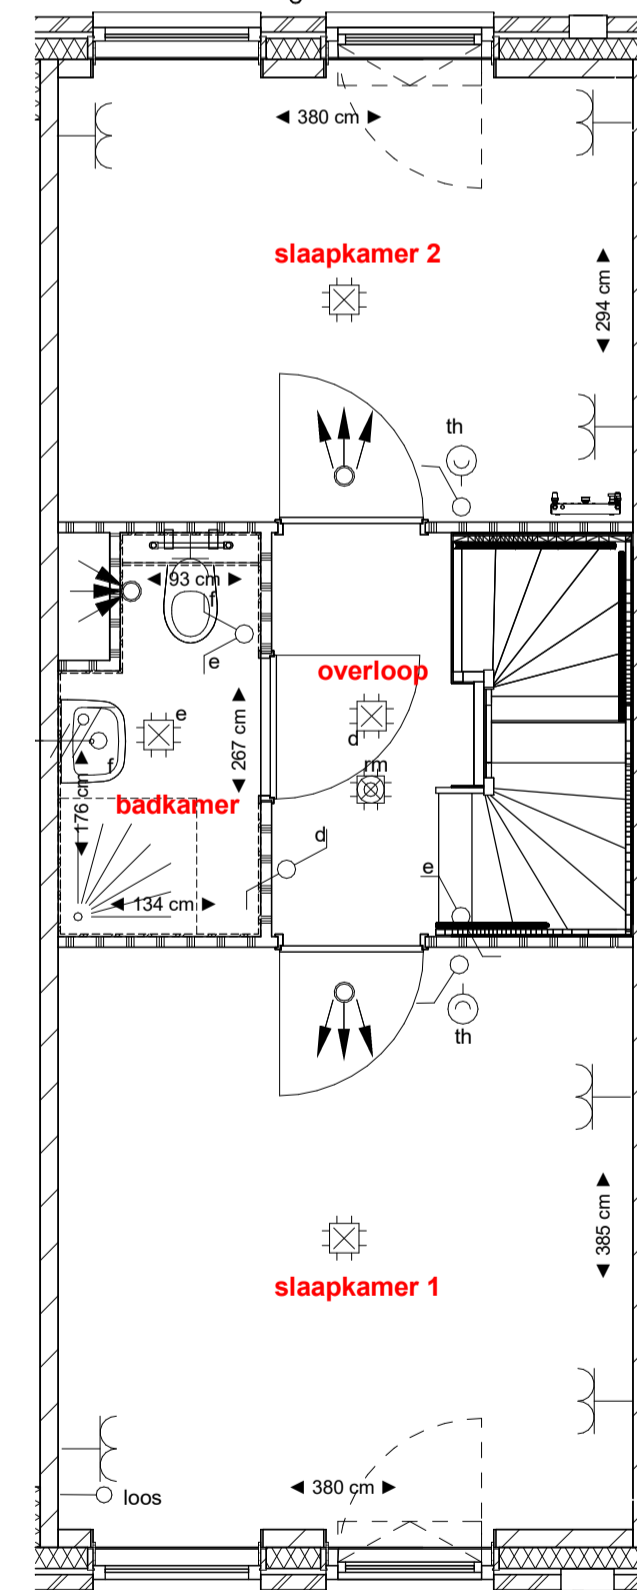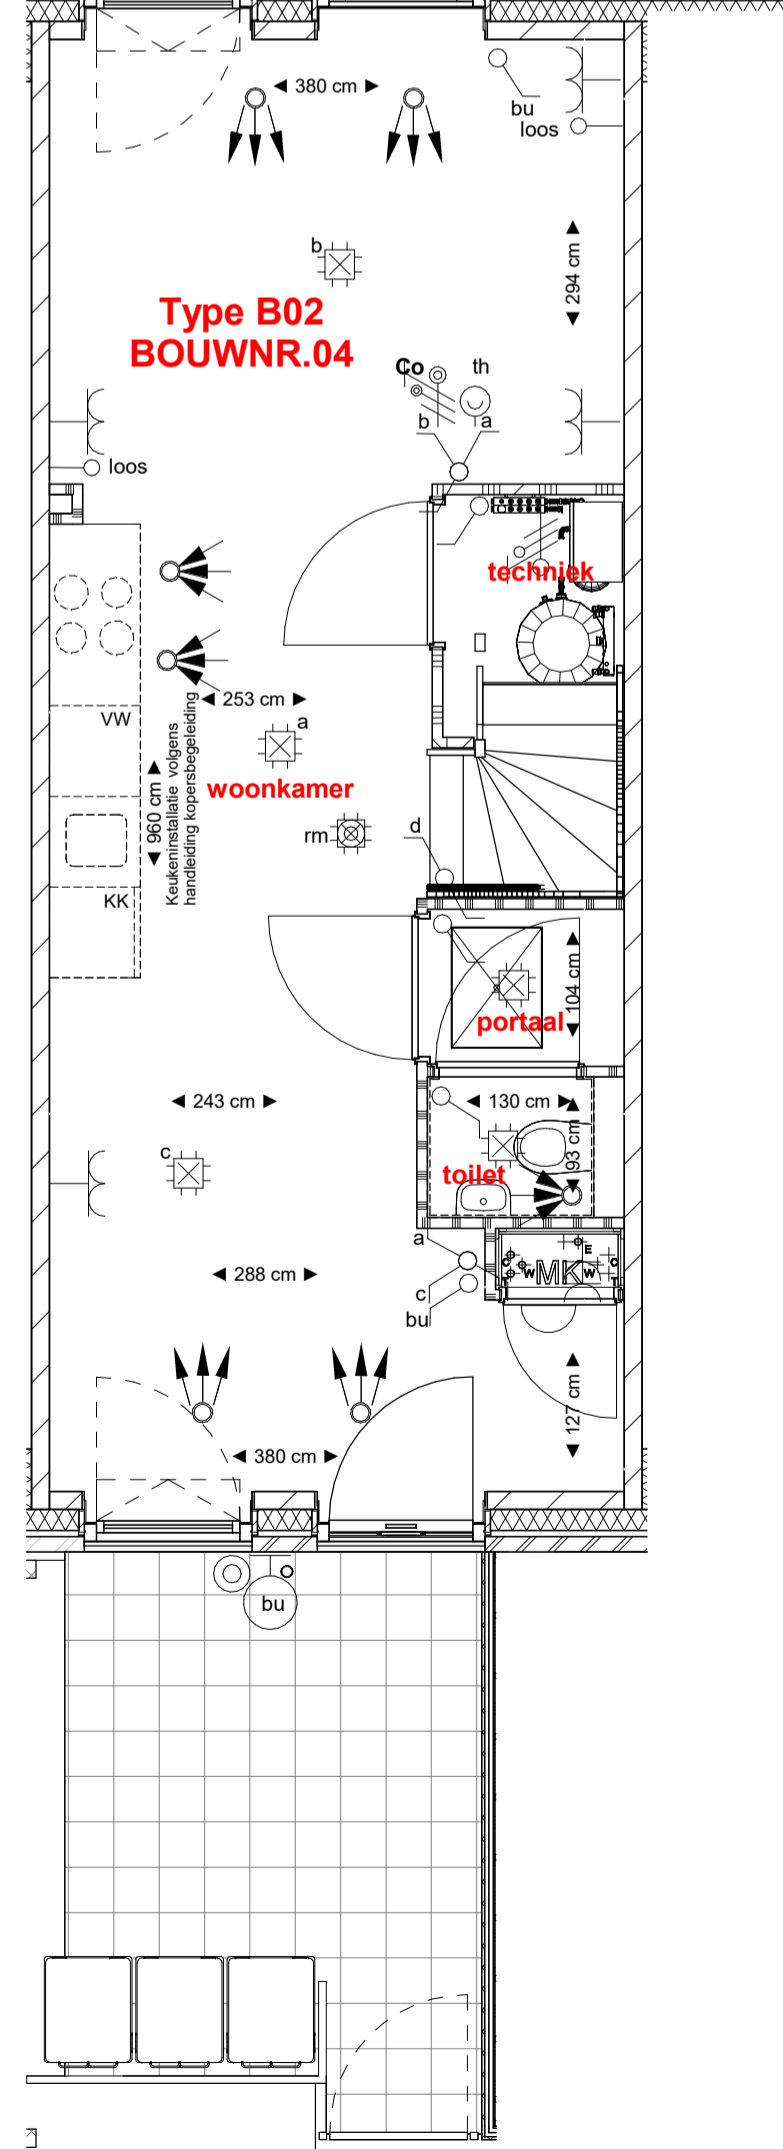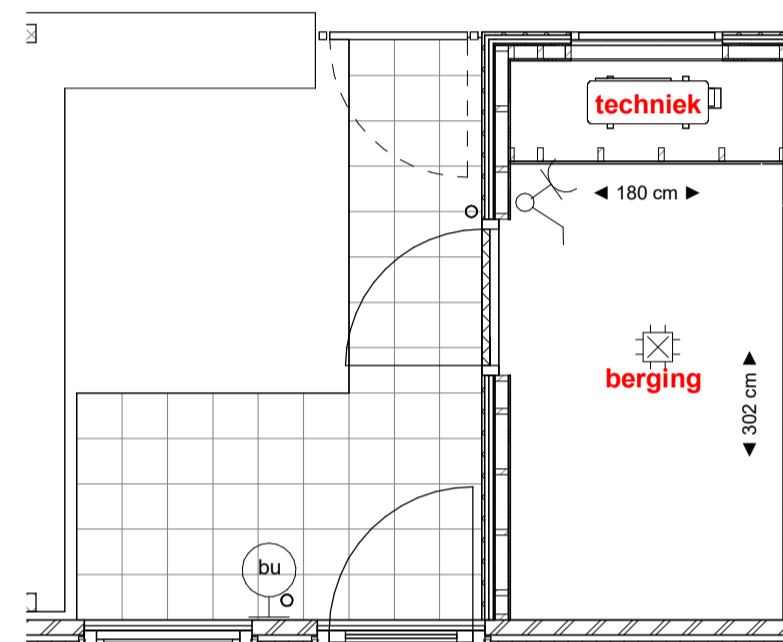

BOUWNR. 04

1 : 50

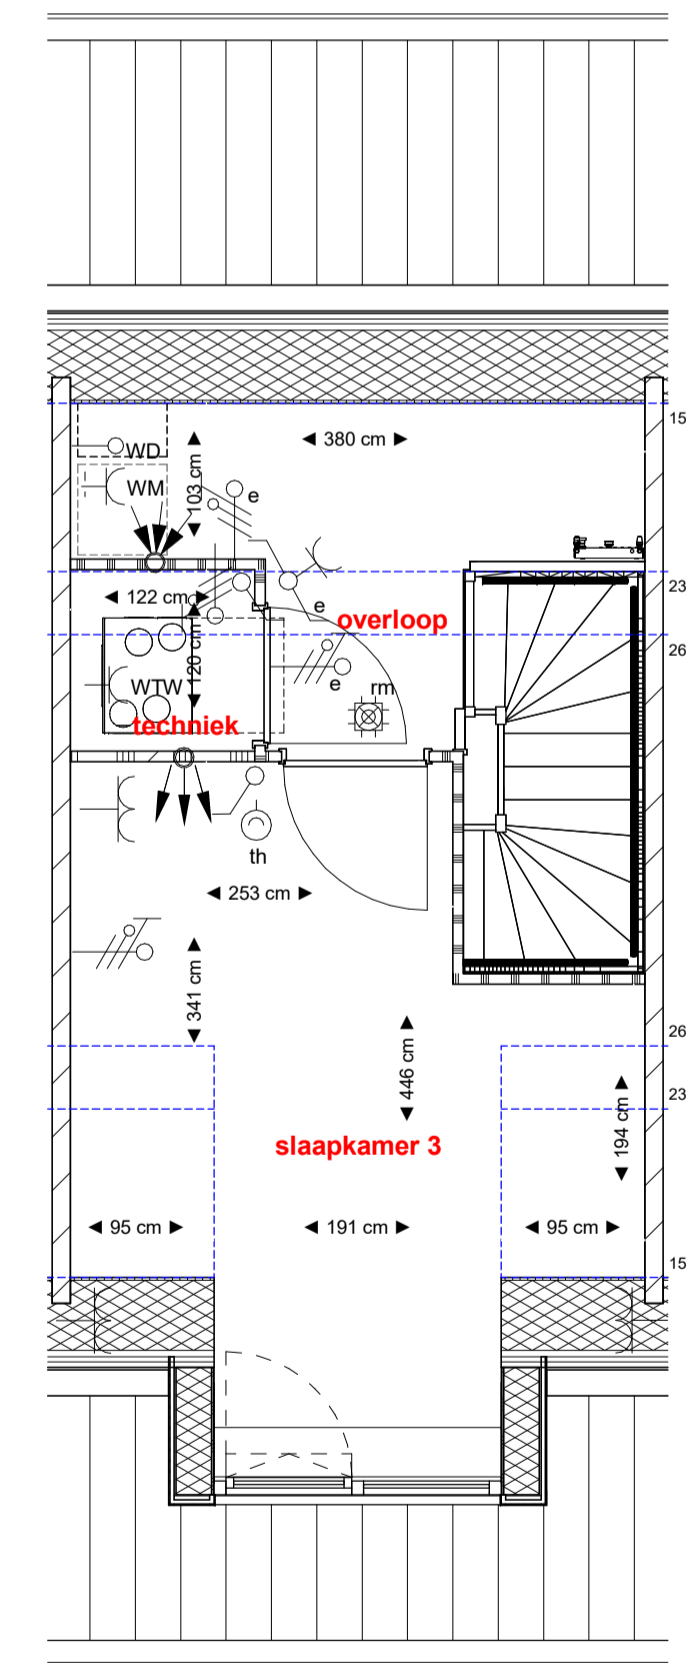

RENVOOI		ELEKTRA	
symbool	omschrijving en montagehoogte t.o.v. vloer	symbool	omschrijving en montagehoogte t.o.v. vloer
	gevelmetselwerk		aansluitpunt plafondarmatuur
	isolatie		aansluitpunt wandarmatuur badkamer
	kalkzandsteen		enkele schakelaar
	HSB-wand/houten geveldelen		dubbele schakelaar
	gipsblokken		wisselschakelaar
	gipsblokken "zwaar"		dubbele wandcontactdoos "inbouw"
	WTW-unit en toebehoeren		enkele wandcontactdoos koelkast "opbouw"
	warmtepompboiler		enkele wandcontactdoos wasmachine "opbouw"
	plaatsingsruimte wasmachine		enkele wandcontactdoos warmtepompboiler
	plaatsingsruimte wasdroger		loos aansluitpunt vaatwasser
	plaatsingsruimte kooktoestel		dubbele wandcontactdoos "opbouw"
	plaatsingsruimte koelkast		dubbele wandcontactdoos in mk "opbouw"
	plaatsingsruimte vaatwasser		aansluitpunt wandarmatuur buitenverlichting
	douchehoek 900 x 900mm		optische rookmelder
	douchehoek 900 x 1000mm met WTW-douchehoek		aansluitpunt elektrisch kooktoestel
	wastafel		Co2 bediening WTW ventilatie
	fonteinje		ruimte-thermostaat
	toilet		3-standenschakelaar WTW-unit
	positie kruipluik		schel
	meterruimte elektra / water		beeldrukker
			WTW inblaasmond
			WTW afzuigmond
			elektrische badkamer-radiator
			verdeler t.b.v. vloerverwarming indicatief (exacte plaats ntb.)
			n.v.t.
			n.v.t.



Parallelweg 8 | 1948NM BEVERWIJK | info@wipznsbb.nl | www.wipznsbb.nl

Project :	Woningtype
Onderwerp	Contract
Bouwnummer	Datum

Deze contracttekening maakt onbrekkelijk deel uit van de technische omschrijving TO PR00163.01 en de gesloten koop-/aannemingsovereenkomst voor het bij "contract" genoemde bouwnummer in het project Venneborg Uitgeest

Getekend d.d. _____ Getekend d.d. _____

SBB Ontwikkelen en Bouwen Koper(s):
D.M. Bloem
Directeur Ontwikkelen en Bouwen

DISCLAIMER
De op deze tekening aangegeven maten benaderen de werkelijkheid, maar er kunnen geen rechten aan worden ontleend. De maatvoering en plaatsbepaling van alle installatievoorzieningen op deze tekening is indicatief, er kunnen geen rechten aan worden ontleend.