

Begane grond (Peil=0)

1 : 200




Linkergevel (zuid-oost)

1 : 200




Rechtergevel (noord-west)

1 : 200

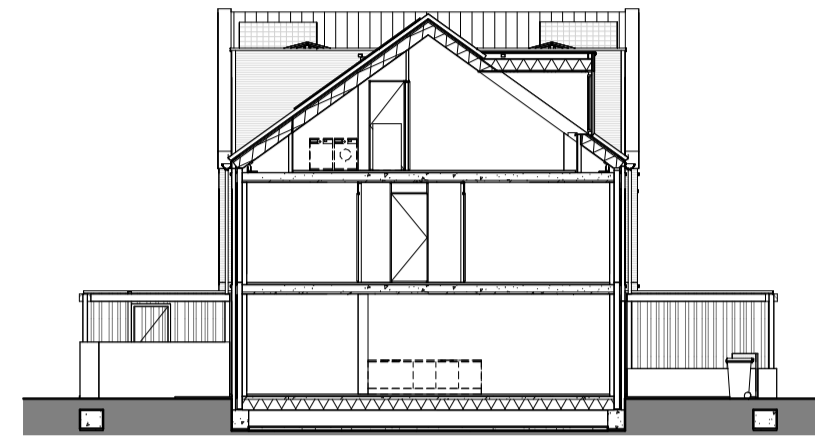


Doorsnede A-A

1 : 200

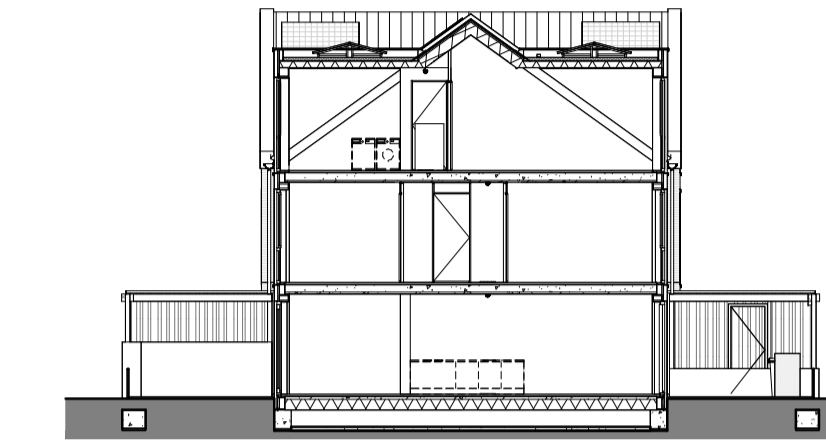


Doorsnede B-B

1 : 200

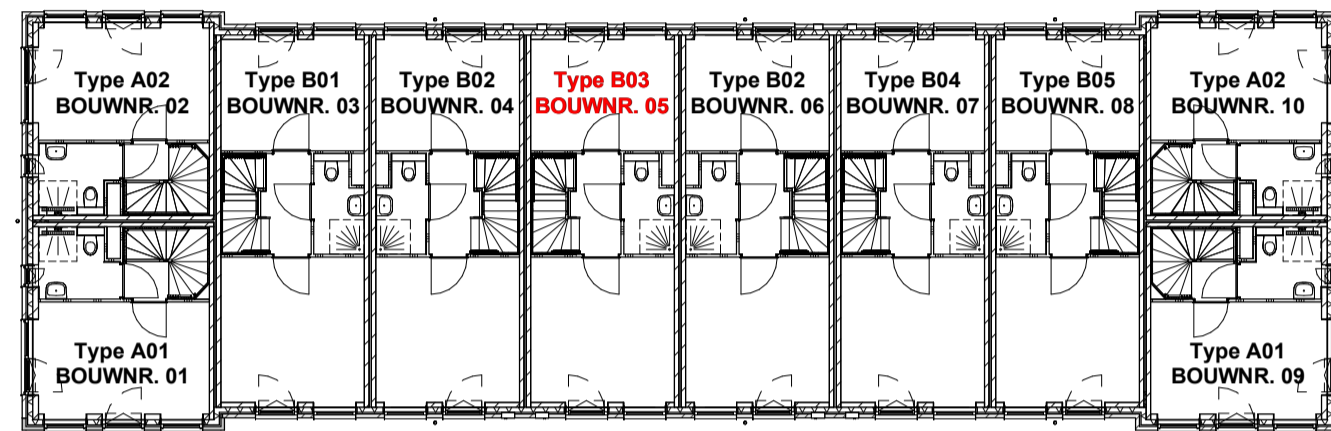

1e verdieping (2960+ P)

1 : 200

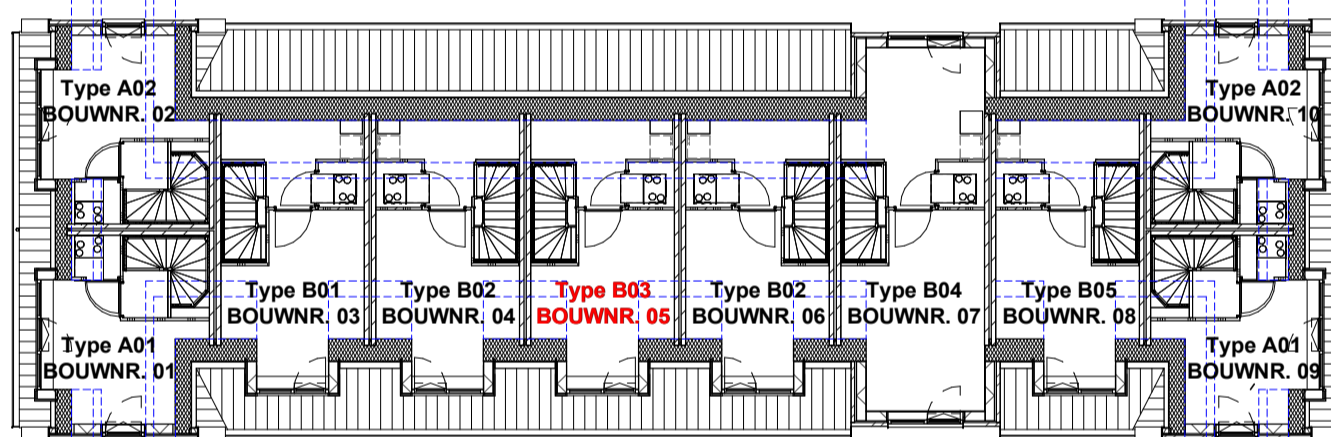


2e verdieping (5920+ P)

1 : 200




Voorgevel (noord-oost)

1 : 200

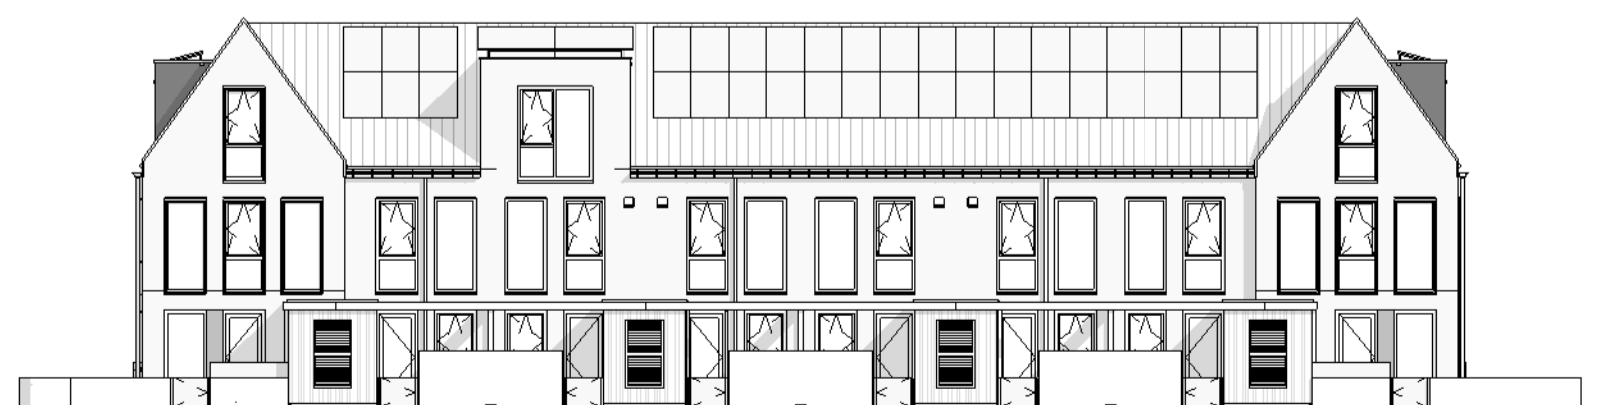



Achtergevel (zuid-west)

1 : 200

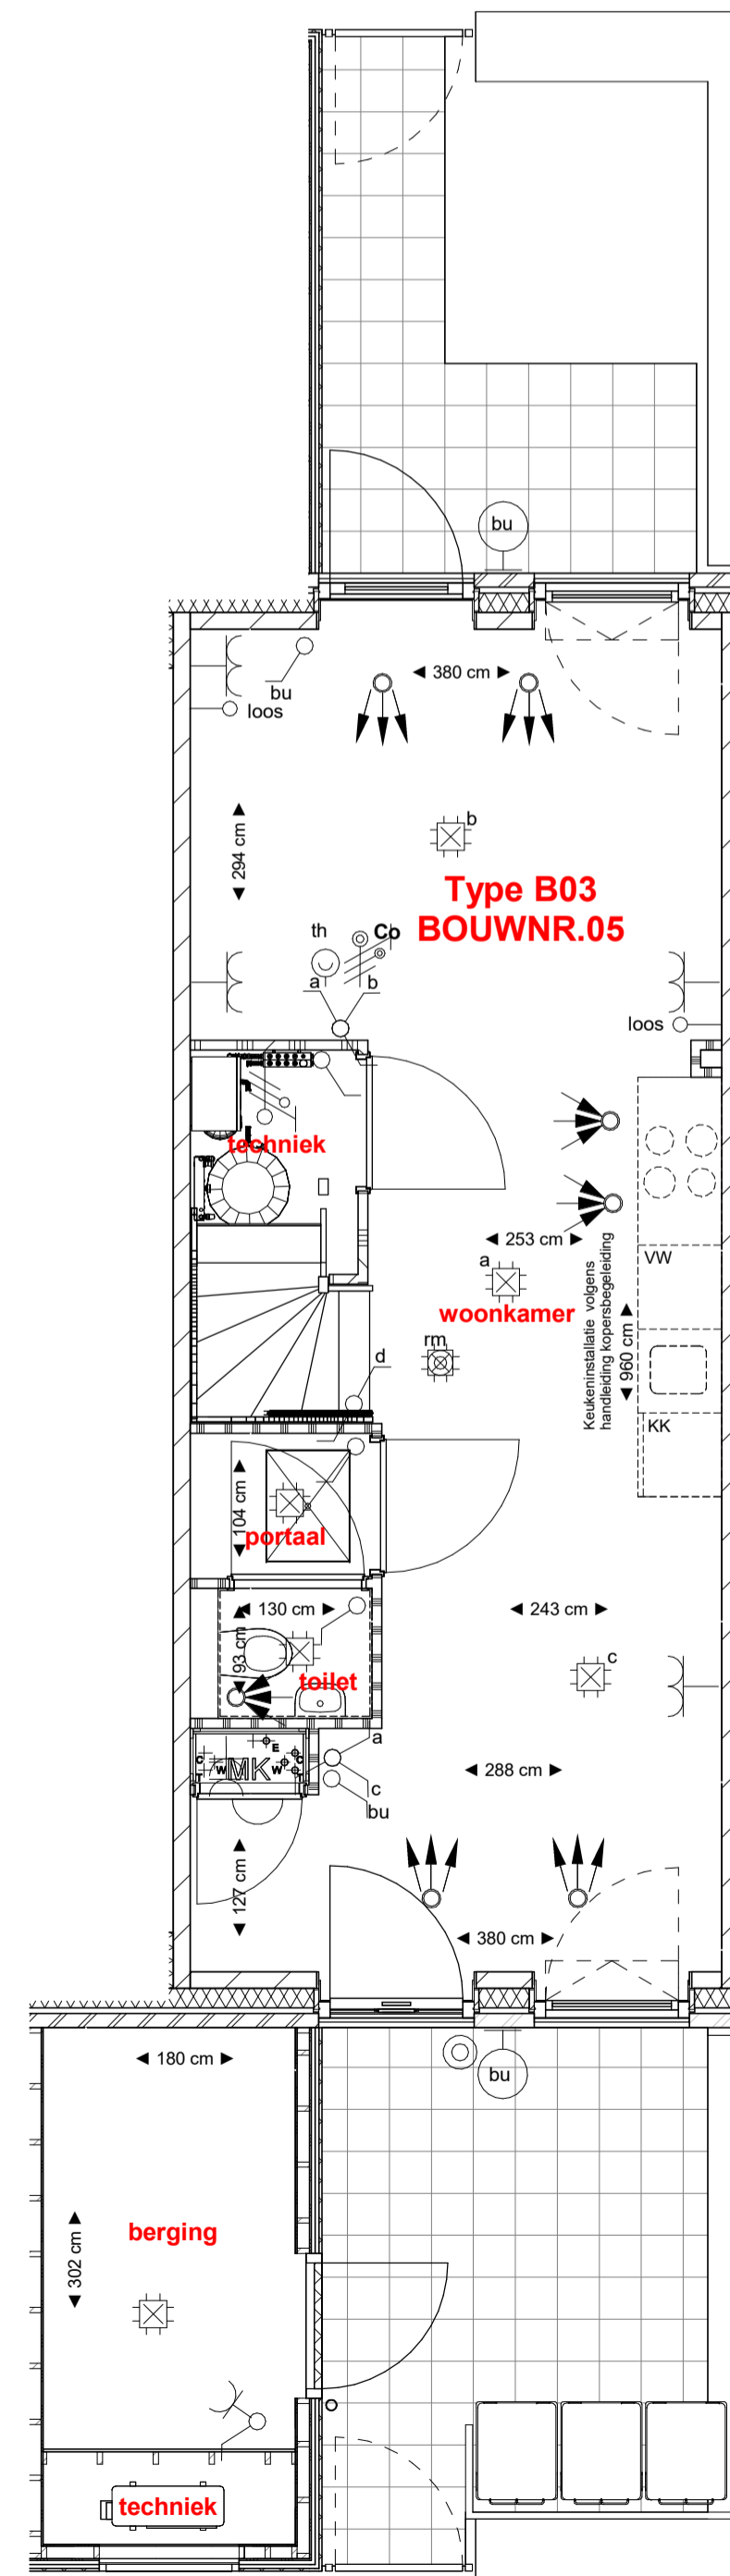

BOUWNR. 05

1 : 50

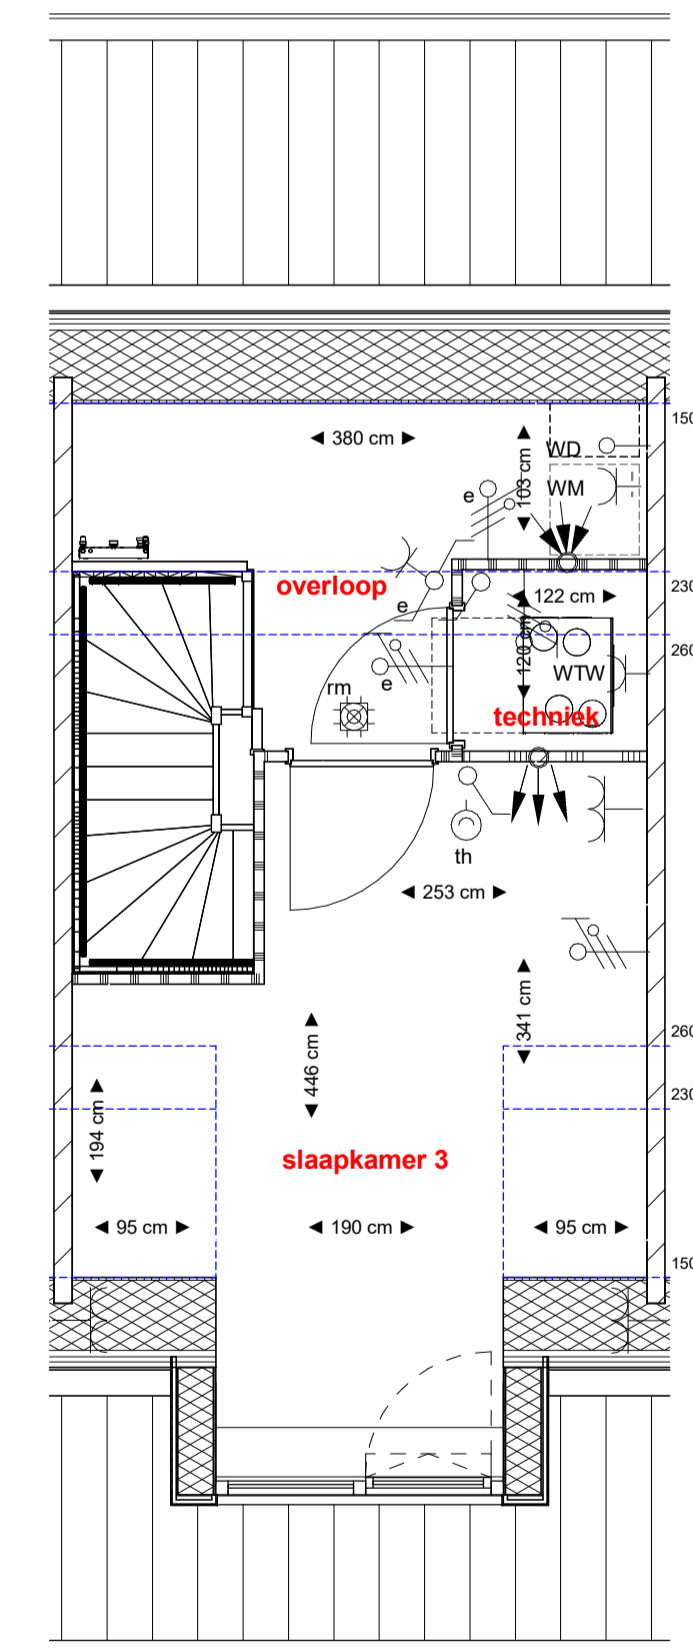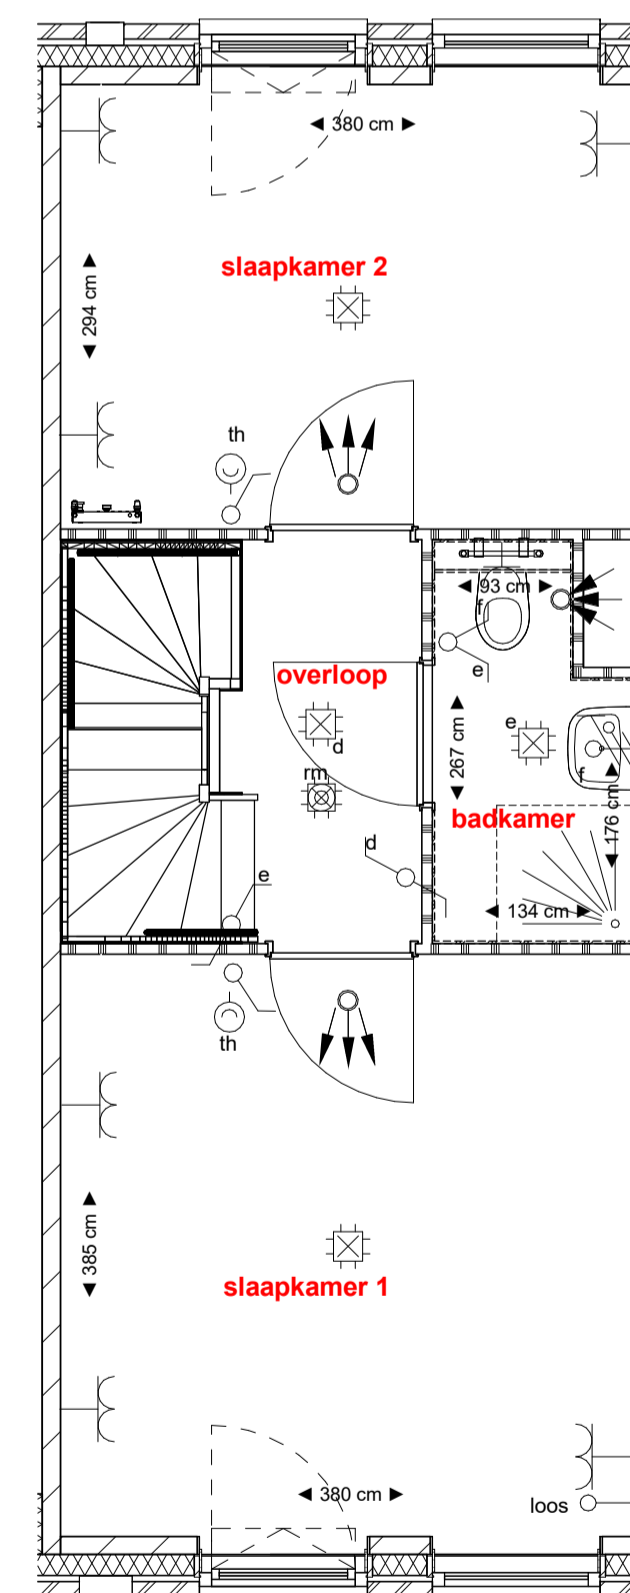

RENVOOI		ELEKTRA	
	gevelmetselwerk		omschrijving en montagehoogte t.o.v. vloer
	isolatie		aansluitpunt plafondarmatuur
	kalkzandsteen		aansluitpunt wandarmatuur badkamer
	HSB-wand/houten geveldelen		enkele schakelaar
	gipsblokken		dubbele schakelaar
	gipsblokken "zwaar"		wisselschakelaar
	WTW-unit en toebehoeren		dubbele wandcontactdoos "inbouw"
	WP		enkele wandcontactdoos koelkast "opbouw"
	plaatsingsruimte wasmachine		enkele wandcontactdoos wasmachine "opbouw"
	plaatsingsruimte wasdroger		enkele wandcontactdoos warmtepompboiler
	plaatsingsruimte kooktoestel		loos aansluitpunt vaatwasser
	plaatsingsruimte kooktoestel		dubbele wandcontactdoos "opbouw"
	plaatsingsruimte koelkast		aansluitpunt wandarmatuur buitenverlichting
	plaatsingsruimte vaatwasser		optische rookmelder
	douchehoek 900 x 900mm		aansluitpunt elektrisch kooktoestel
	douchehoek 900 x 1000mm met WTW-douchehoek		Co2 bediening WTW ventilatie
	wastafel		ruimte-thermostaat
	fonteinje		3-standenschakelaar WTW-unit
	toilet		schel
	positie kruipluik		bedrukker
	MK		WTW inblaasmond
			WTW afzuigmond
			elektrische badkamer-radiator
			verdelers t.b.v. vloerverwarming indicatief (exacte plaats ntb.)
			n.v.t.
			n.v.t.



Parallelweg 8 | 1948NM BEVERWIJK | info@wipansbb.nl | www.wipansbb.nl

Project :	
Onderwerp	Woningtype
Bouwnummer	Contract
Project	Datum

Deze contracttekening maakt onbreikbaar deel uit van de technische omschrijving TO PR00163.01 en de gesloten koop-/aannemingsovereenkomst voor het bij "contract" genoemde bouwnummer in het project Venneborg Uitgeest

Getekend d.d. _____ Getekend d.d. _____

SBB Ontwikkelen en Bouwen Koper(s):
D.M. Bloem
Directeur Ontwikkelen en Bouwen

DISCLAIMER
De op deze tekening aangegeven maten benaderen de werkelijkheid, maar er kunnen geen rechten aan worden ontleend. De maatvoering en plaatsbepaling van alle installatievoorzieningen op deze tekening is indicatief, er kunnen geen rechten aan worden ontleend.