

Begane grond ( Peil=0 )

1 : 200




Linkergevel ( zuid-oost )

1 : 200




Rechtergevel ( noord-west )

1 : 200

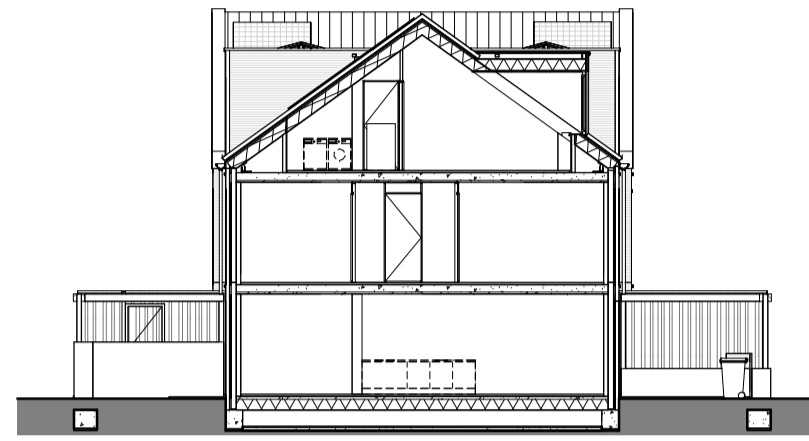


Doorsnede A-A

1 : 200

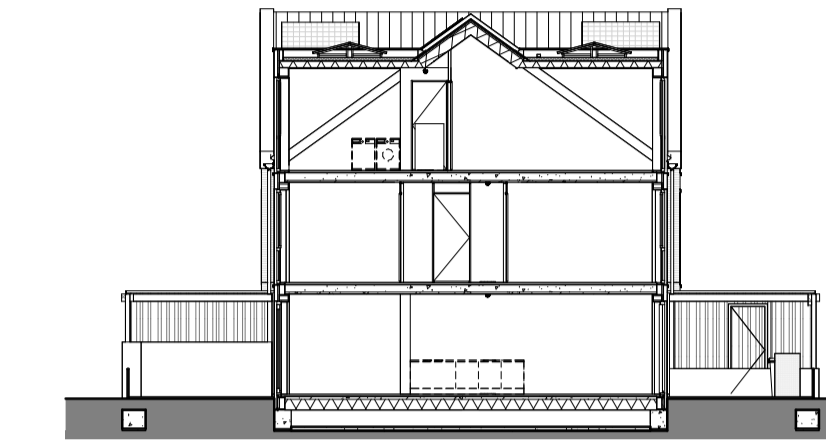


Doorsnede B-B

1 : 200

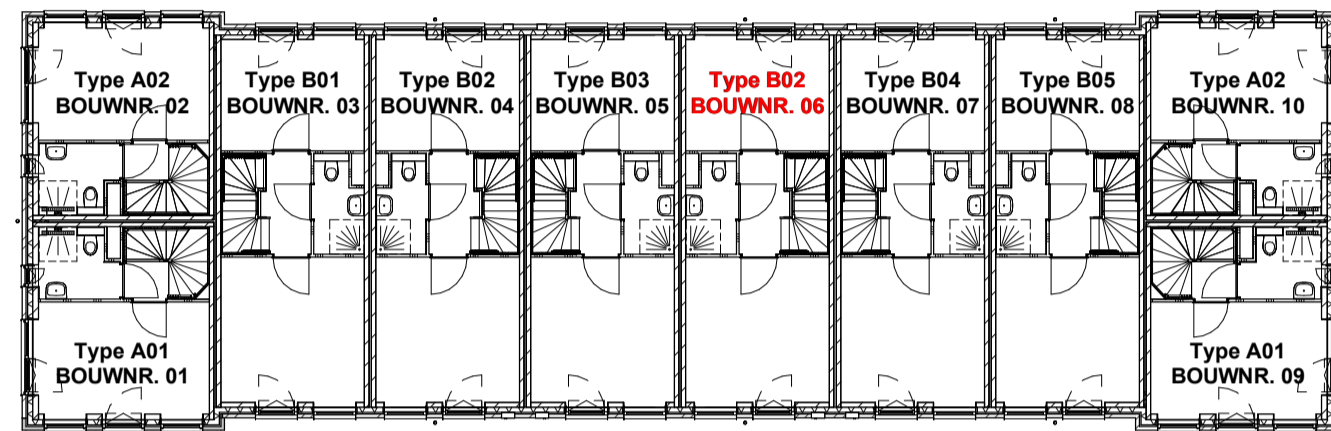

1e verdieping ( 2960+ P )

1 : 200

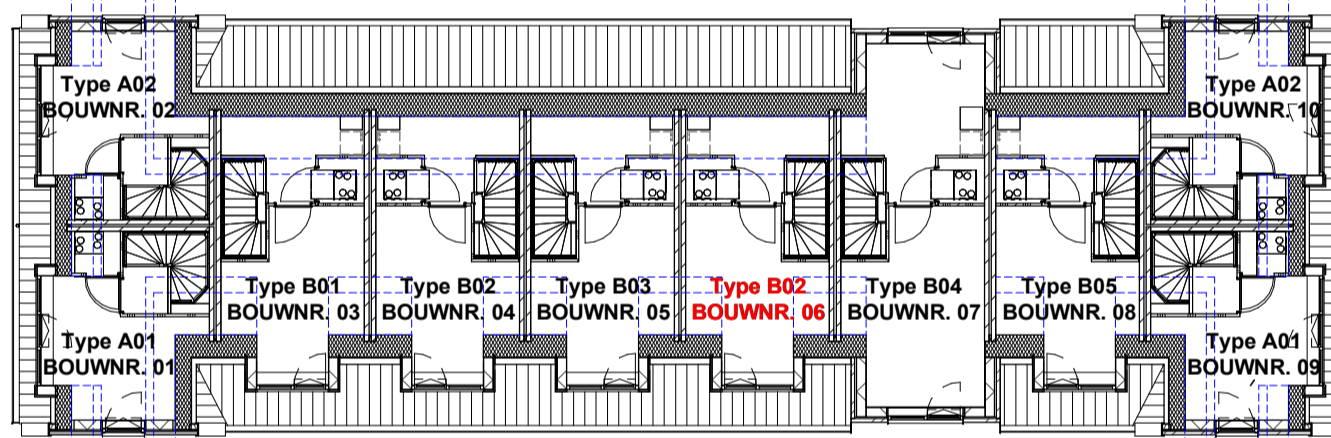


2e verdieping ( 5920+ P )

1 : 200







Voorgevel ( noord-oost )

1 : 200

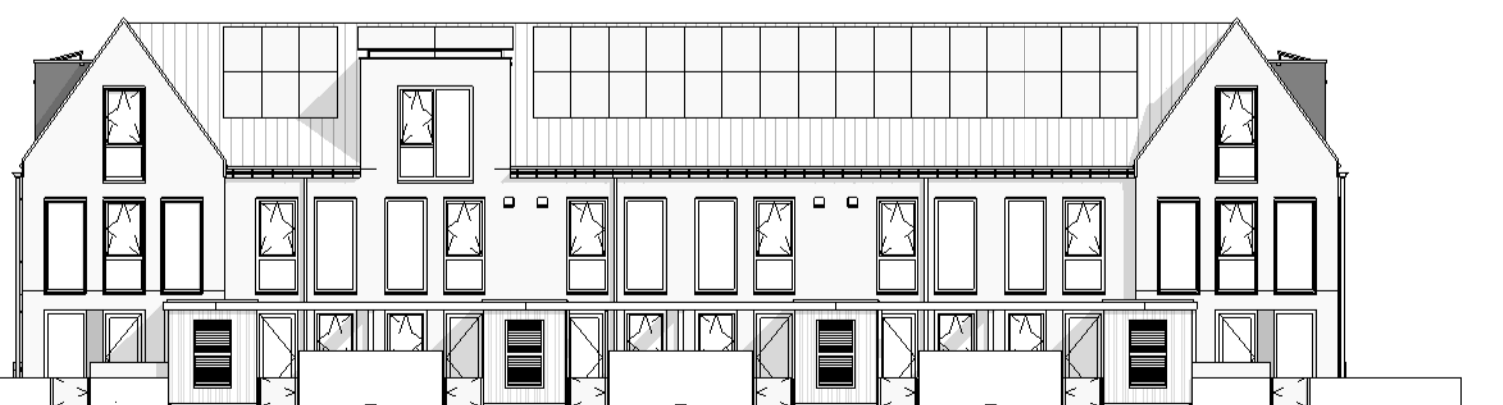


Achtergevel ( zuid-west )

1 : 200

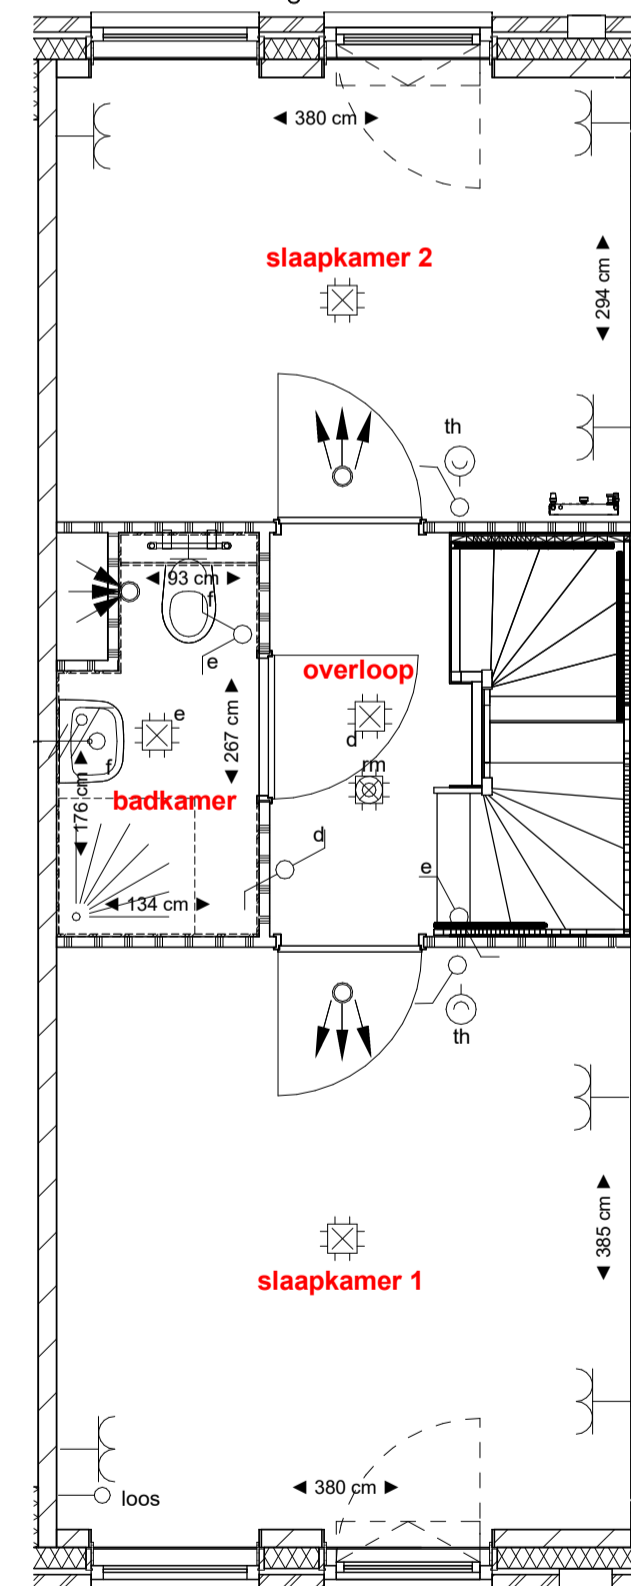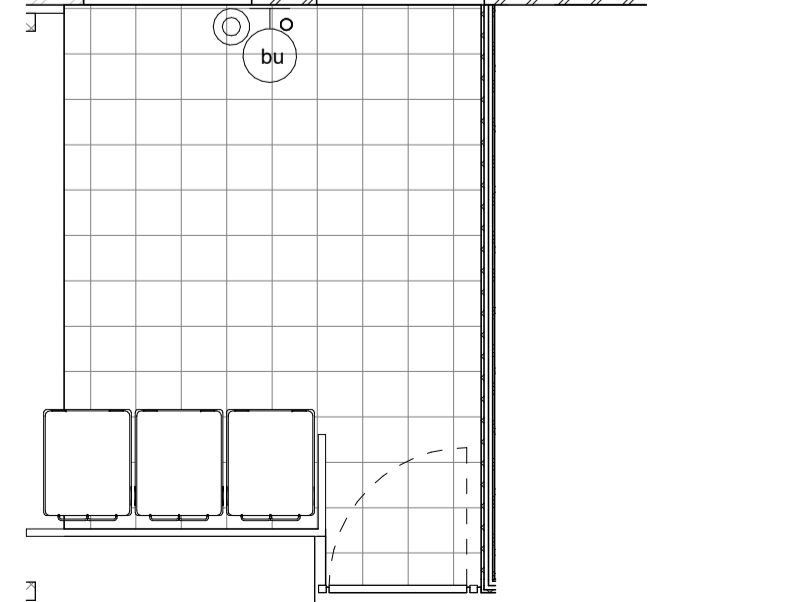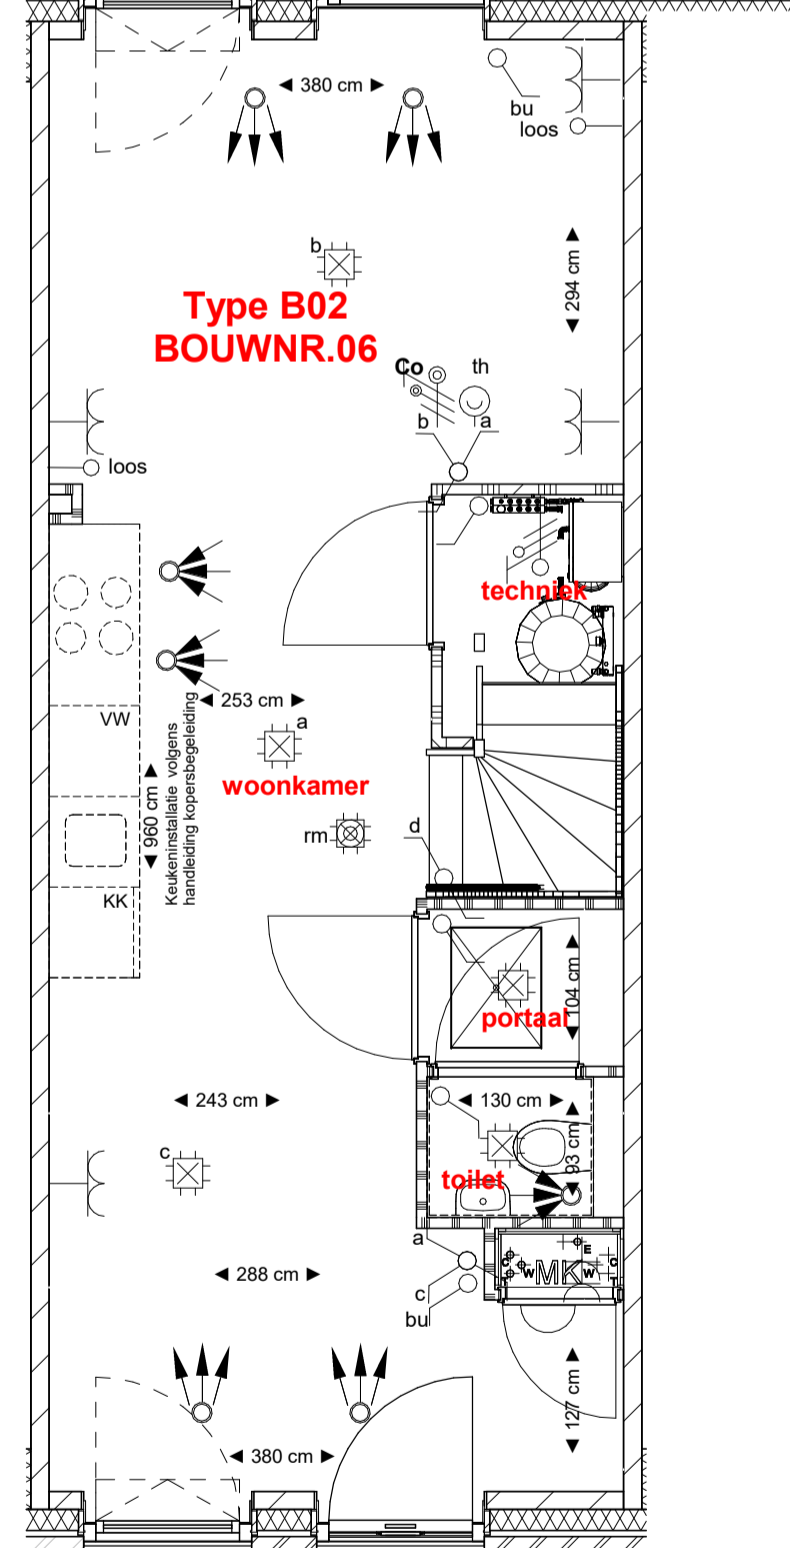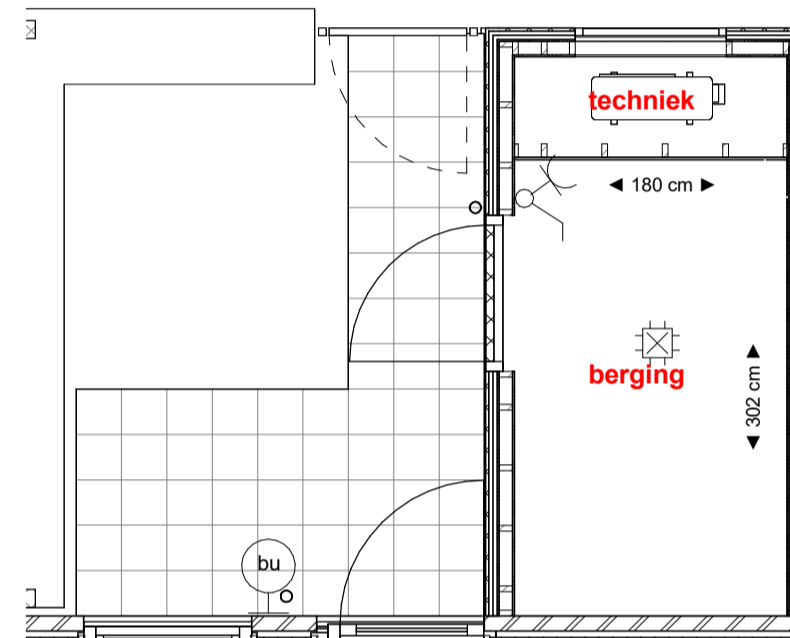

BOUWNR. 06

1 : 50

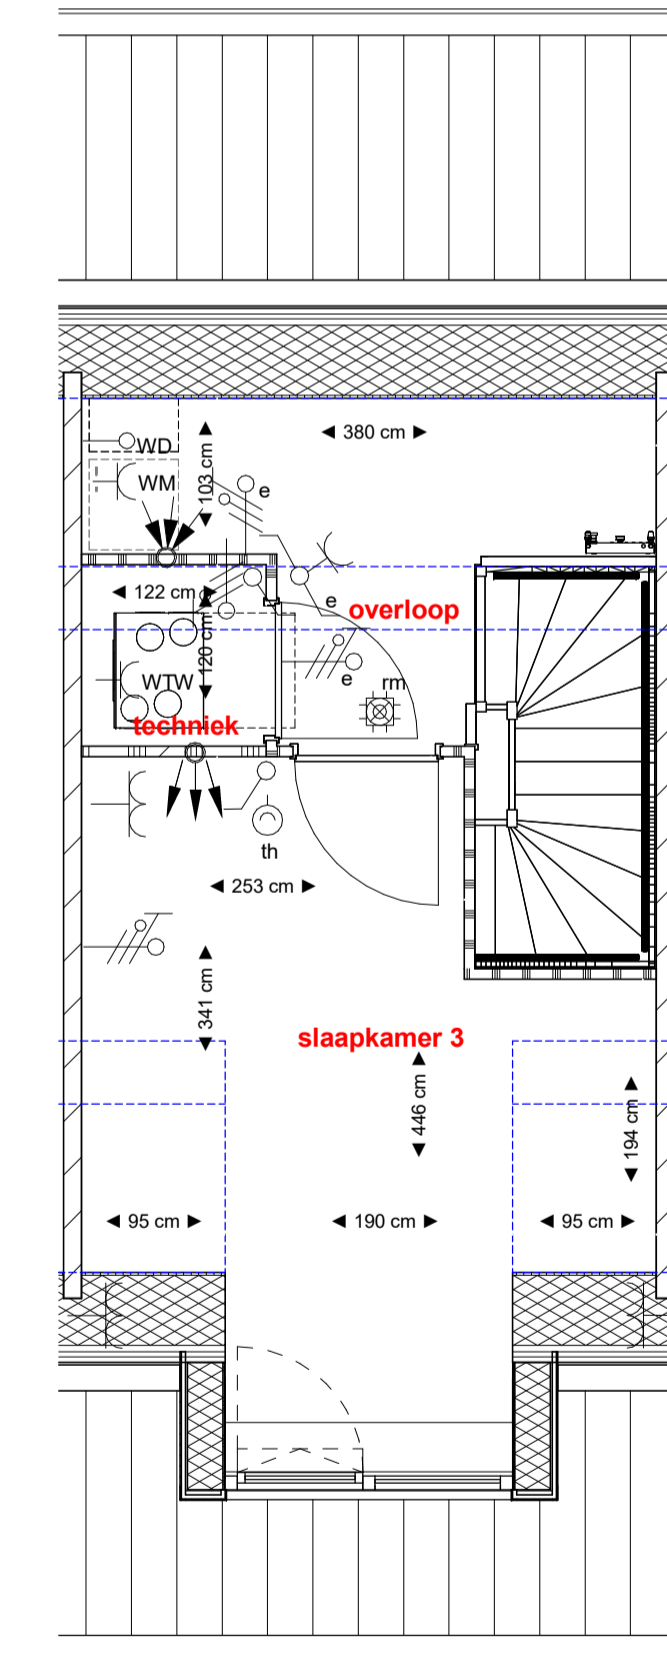

RENVOOI		ELEKTRA	
	gevelmetselwerk		omschrijving en montagehoogte t.o.v. vloer
	isolatie		aansluitpunt plafondarmatuur
	kalkzandsteen		aansluitpunt wandarmatuur badkamer
	HSB-wand/houten geveldelen		enkele schakelaar
	gipsblokken		dubbele schakelaar
	gipsblokken "zwaar"		wisselschakelaar
	WTW-unit en toebehoeren		dubbele wandcontactdoos "inbouw"
	WP		enkele wandcontactdoos koelkast "opbouw"
	plaatsingsruimte wasmachine		enkele wandcontactdoos wasmachine "opbouw"
	plaatsingsruimte wasdroger		loos aansluitpunt vaatwasser
	plaatsingsruimte kooktoestel		dubbele wandcontactdoos "opbouw"
	plaatsingsruimte koelkast		enkele wandcontactdoos WTW-unit "opbouw"
	plaatsingsruimte vaatwasser		enkele wandcontactdoos warmtepompboiler
	douchehoek 900 x 900mm		loos aansluitpunt vaatwasser
	douchehoek 900 x 1000mm met WTW-douchehoek		dubbele wandcontactdoos "opbouw"
	wastafel		aansluitpunt wandarmatuur buitenverlichting
	fonteinje		optische rookmelder
	toilet		aansluitpunt elektrisch kooktoestel
	positie kruipruimte		Co2 bediening WTW ventilatie
	MK		ruimte-thermostaat
			3-standensschakelaar WTW-unit
			schel
			bedrukker
			WTW inblaasmond
			WTW afzuigmond
			elektrische badkamer-radiator
			verdeler t.b.v. vloerverwarming indicatief (exacte plaats ntb.)



Parallelweg 8 | 1948NM BEVERWIJK | info@wipansbb.nl | www.wipansbb.nl

Project :	
Onderwerp	Woningtype
Bouwnummer	Contract
Project	Datum

Deze contracttekening maakt onbreikbaar deel uit van de technische omschrijving TO PR00163.01 en de gesloten koop-/aannemingsovereenkomst voor het bij "contract" genoemde bouwnummer in het project Venneborg Uitgeest

Getekend d.d. \_\_\_\_\_ Getekend d.d. \_\_\_\_\_

SBB Ontwikkelen en Bouwen Koper(s):  
D.M. Bloem  
Directeur Ontwikkelen en Bouwen

DISCLAIMER  
De op deze tekening aangegeven maten benaderen de werkelijkheid, maar er kunnen geen rechten aan worden ontleend. De maatvoering en plaatsbepaling van alle installatievoorzieningen op deze tekening is indicatief, er kunnen geen rechten aan worden ontleend.