

Begane grond (Peil=0)

1 : 200




Linkergevel (zuid-oost)

1 : 200




Rechtergevel (noord-west)

1 : 200

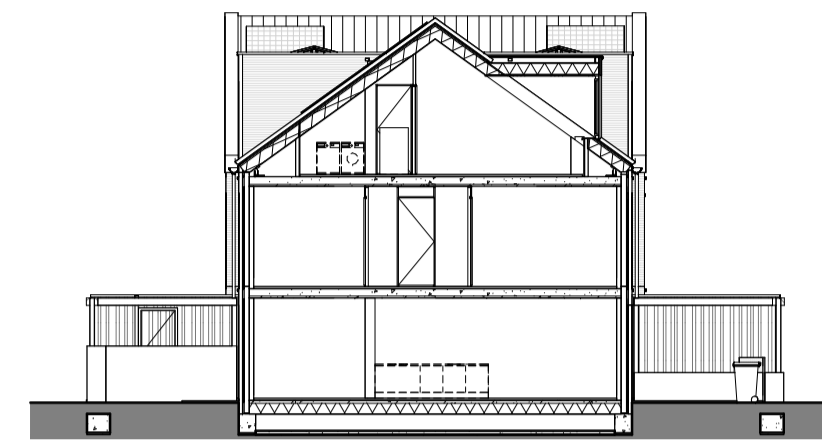


Doorsnede A-A

1 : 200

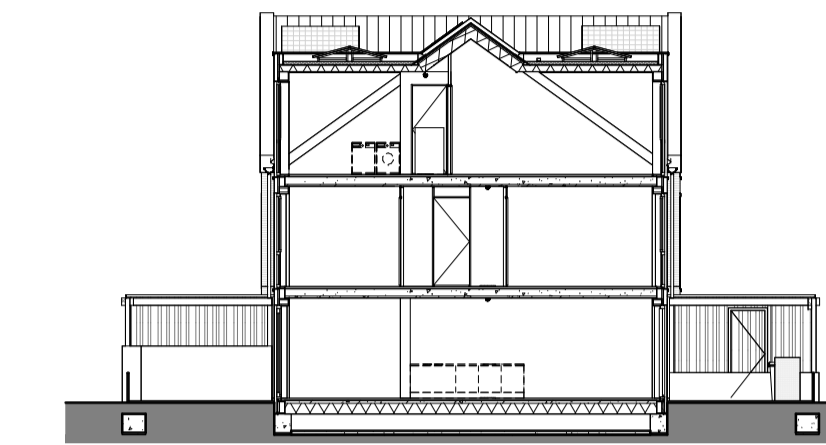


Doorsnede B-B

1 : 200

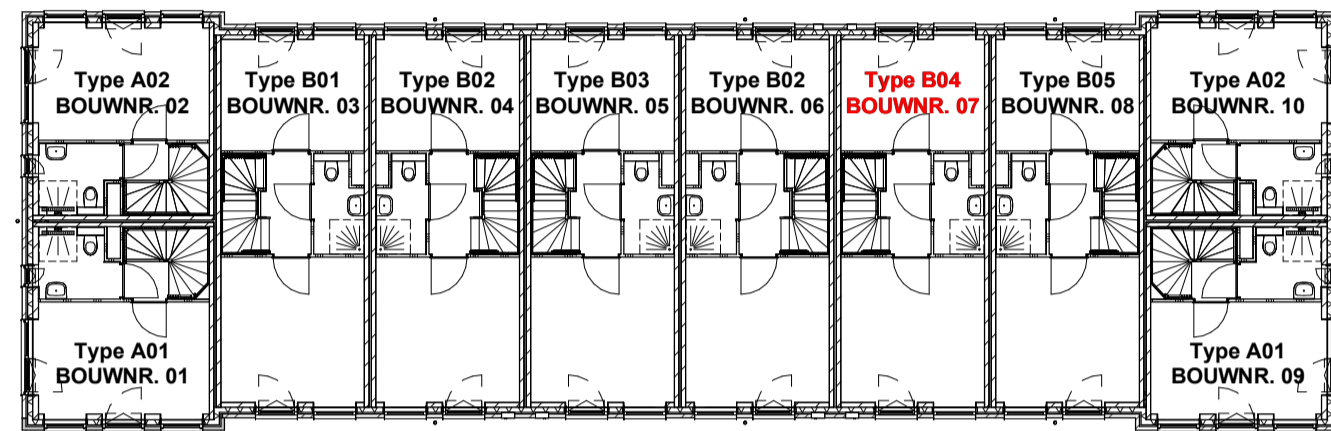

1e verdieping (2960+ P)

1 : 200

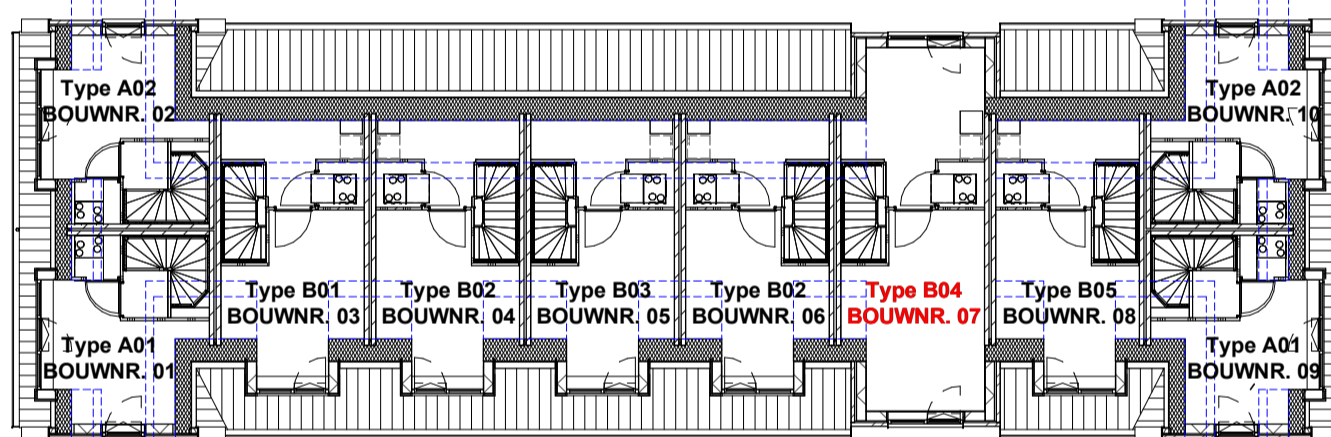


2e verdieping (5920+ P)

1 : 200





Voorgevel (noord-oost)

1 : 200

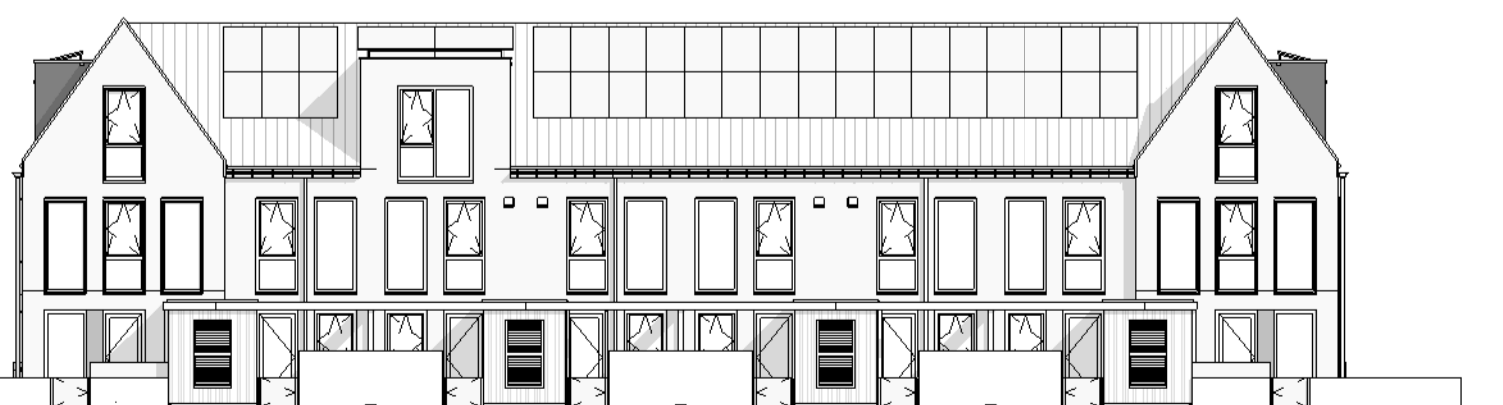


Achtergevel (zuid-west)

1 : 200

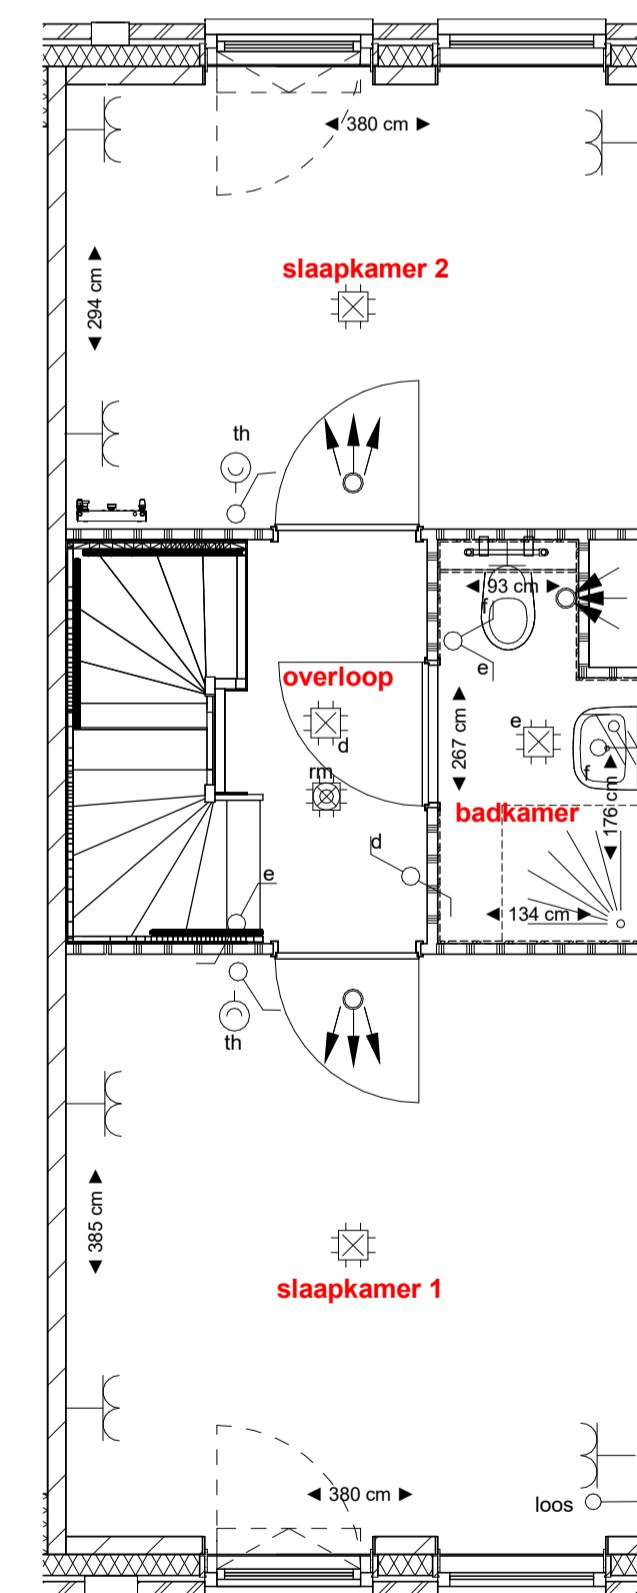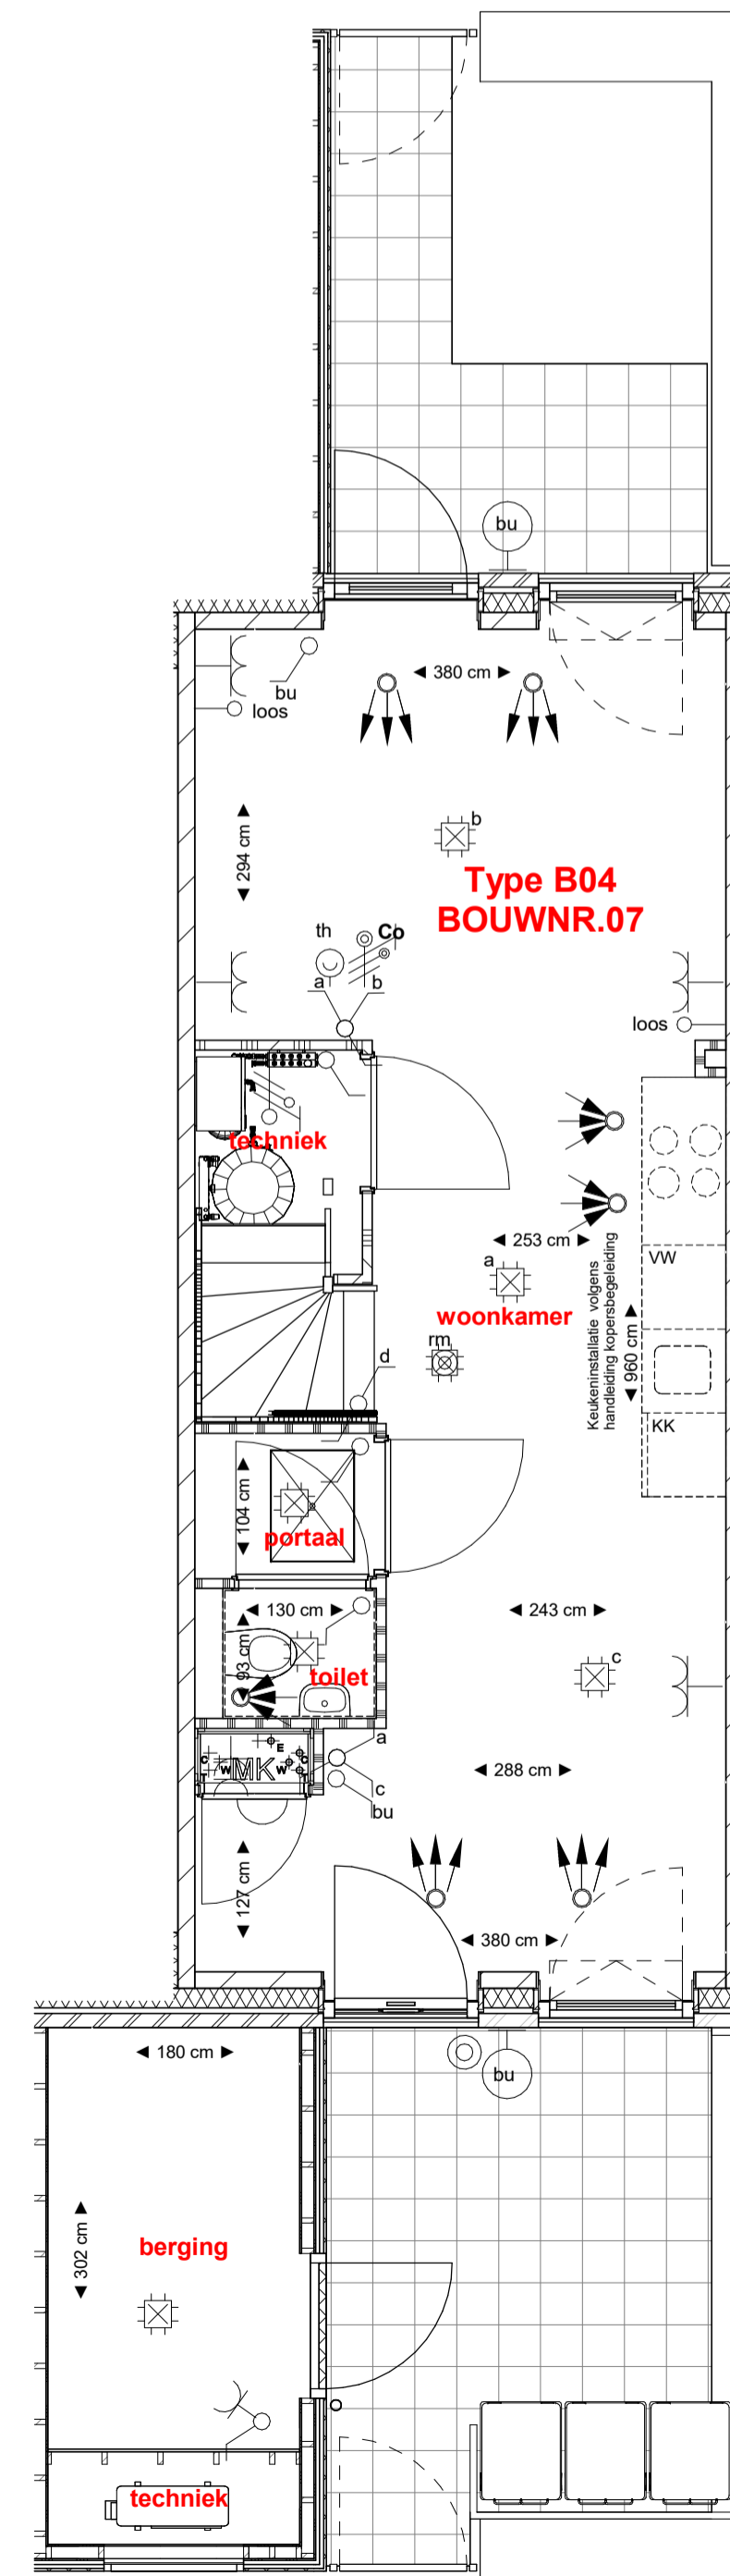

BOUWNR. 07

1 : 50

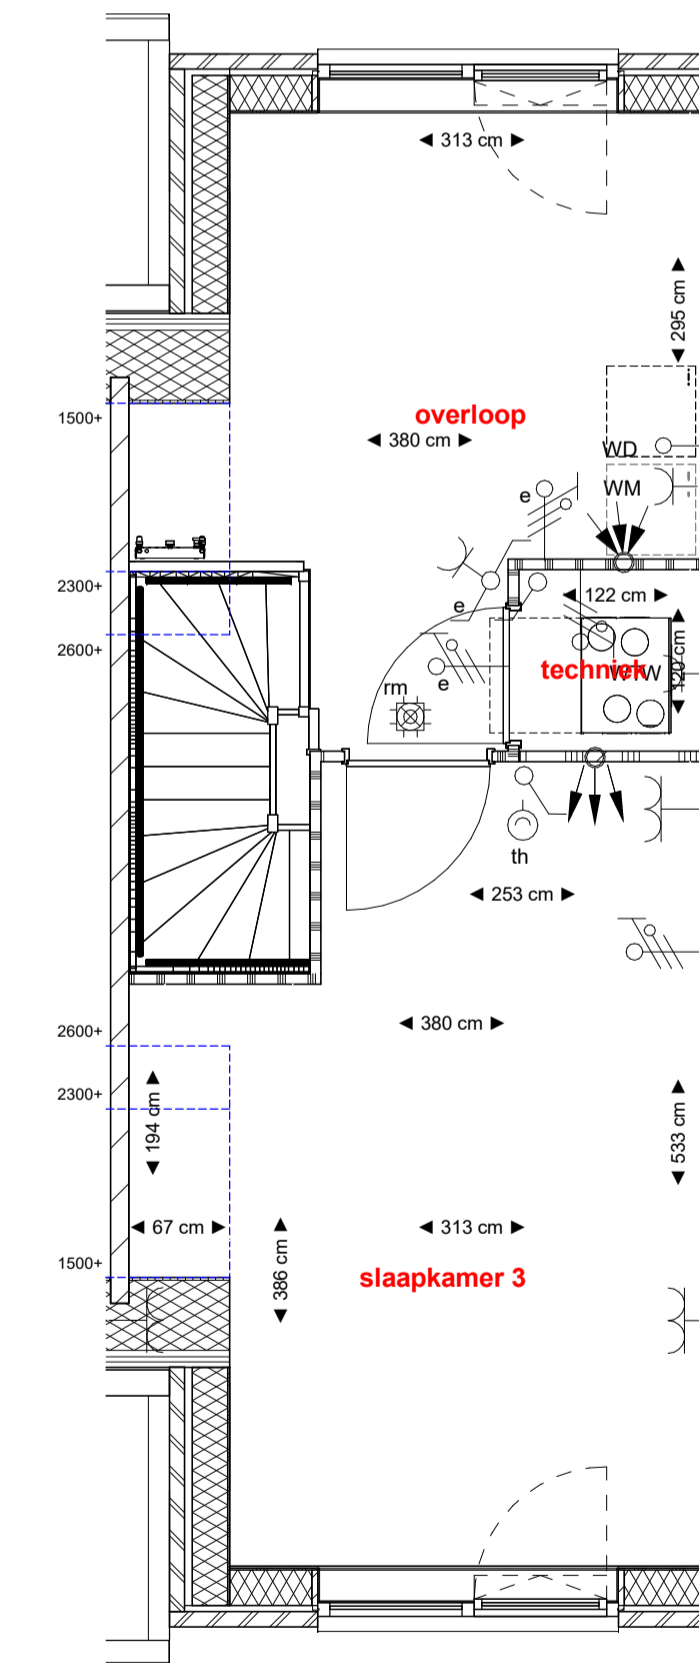

RENVOOI		ELEKTRA	
symbool	omschrijving en montagehoogte t.o.v. vloer	symbool	omschrijving en montagehoogte t.o.v. vloer
	gevelmetselwerk		aansluitpunt plafondarmatuur
	isolatie		aansluitpunt wandarmatuur badkamer
	kalkzandsteen		enkele schakelaar
	HSB-wand/houten geveldelen		dubbele schakelaar
	gipsblokken		wisselschakelaar
	gipsblokken "zwaar"		dubbele wandcontactdoos "inbouw"
	WTW-unit en toebehoeren		enkele wandcontactdoos koelkast "opbouw"
	warmtepompboiler		enkele wandcontactdoos wasmachine "opbouw"
	plaatsingsruimte wasmachine		enkele wandcontactdoos afzuigkap "opbouw"
	plaatsingsruimte wasdroger		dubbele wandcontactdoos WTW-unit "opbouw"
	plaatsingsruimte kooktoestel		enkele wandcontactdoos warmtepompboiler
	plaatsingsruimte koelkast		loos aansluitpunt vaatwasser
	plaatsingsruimte vaatwasser		dubbele wandcontactdoos "opbouw"
	douchehoek 900 x 900mm		dubbele wandcontactdoos in mk "opbouw"
	douchehoek 900 x 1000mm met WTW-douchehoek		aansluitpunt wandarmatuur buitenverlichting
	wastafel		optische rookmelder
	fonteinje		aansluitpunt elektrisch kooktoestel
	toilet		Co2 bediening WTW ventilatie
	positie kruipluik		ruimte-thermostaat
	meterruimte elektra / water		3-standenschakelaar WTW-unit
			schel
			bedrukker
			WTW inblaasmond
			WTW afzuigmond
			elektrische badkamer-radiator
			verdelers t.b.v. vloerverwarming indicatief (exacte plaats ntb.)



Parallelweg 8 | 1948NM BEVERWIJK | info@wipansbb.nl | www.wipansbb.nl

Project :	Woningtype
Onderwerp	Contract
Bouwnummer	Datum

Deze contracttekening maakt onbreikbaar deel uit van de technische omschrijving TO PR00163.01 en de gesloten koop-/aannemingsovereenkomst voor het bij "contract" genoemde bouwnummer in het project Venneborg Uitgeest

Getekend d.d. _____ Getekend d.d. _____

SBB Ontwikkelen en Bouwen Koper(s):
D.M. Bloem
Directeur Ontwikkelen en Bouwen

DISCLAIMER
De op deze tekening aangegeven maten beraden op de werkelijkheid, maar er kunnen geen rechten aan worden ontleend. De maatvoering en plaatsbepaling van alle installatievoorzieningen op deze tekening is indicatief, er kunnen geen rechten aan worden ontleend.