



Begane grond (Peil=0)

1 : 200

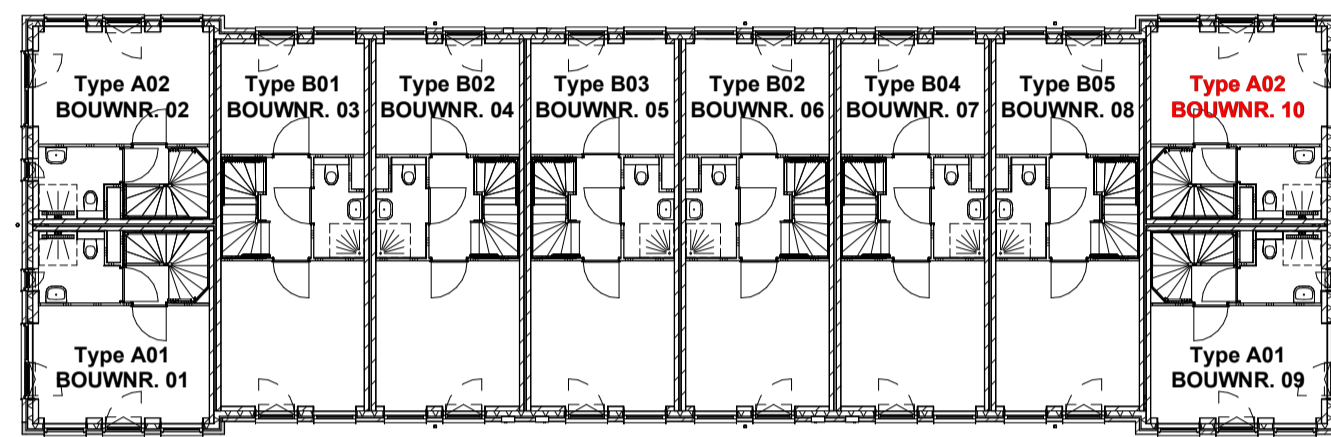


1e verdieping (2960+ P)

1 : 200

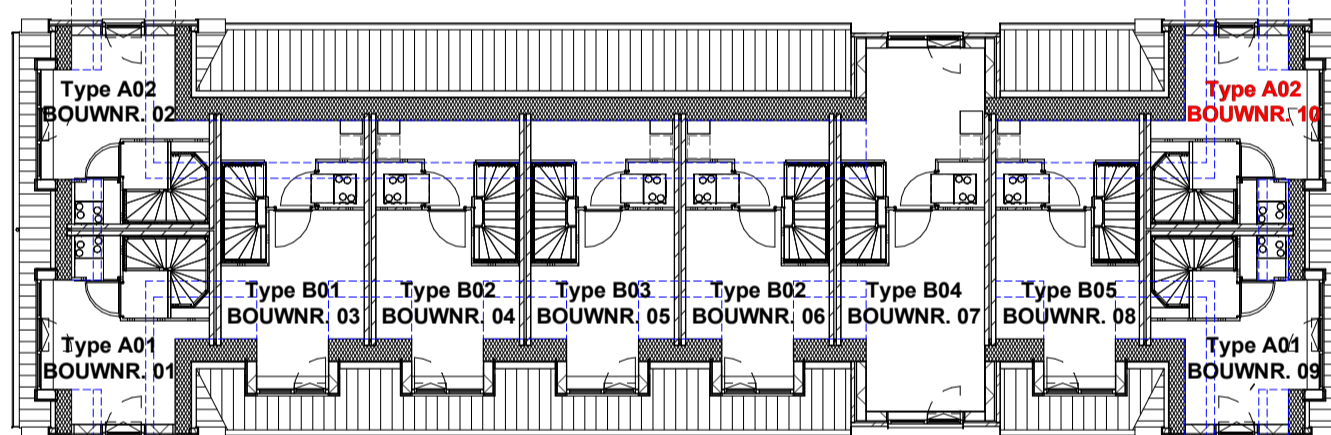

2e verdieping (5920+ P)

1 : 200

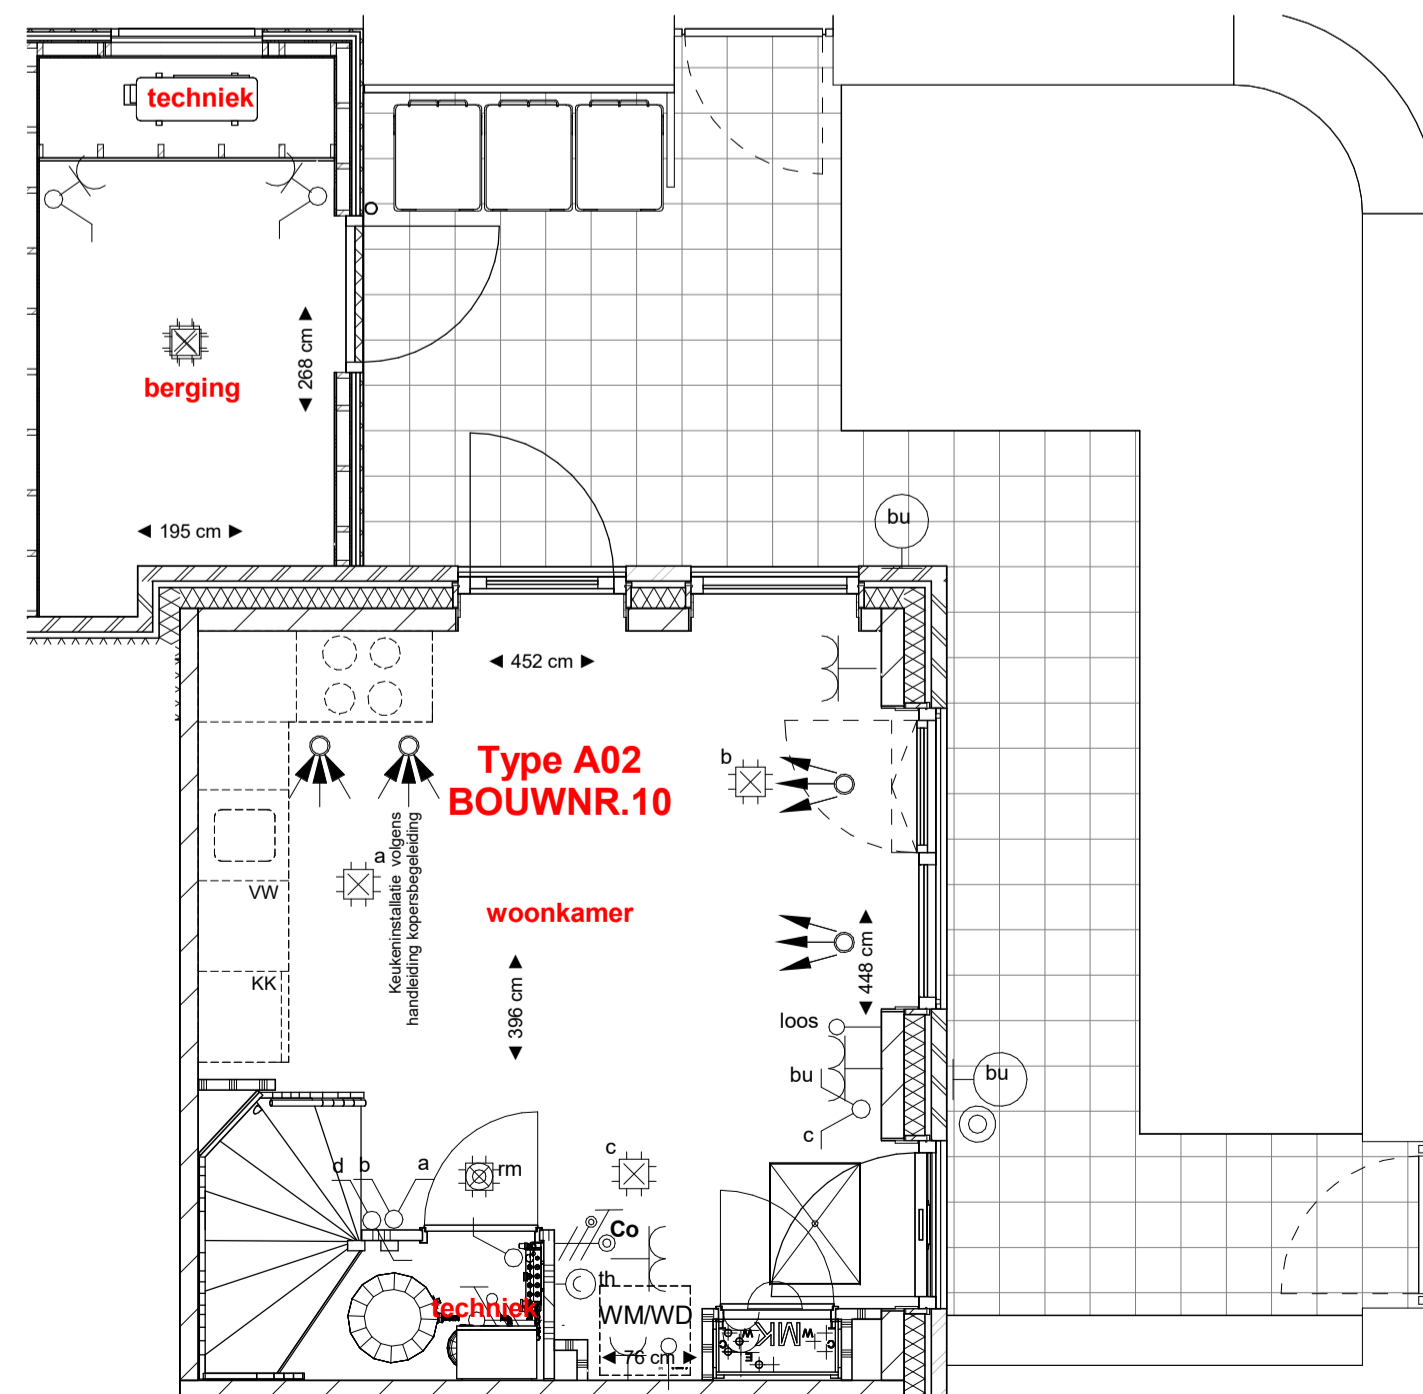


Voorgevel (noord-oost)

1 : 200



Linkergevel (zuid-oost)

1 : 200

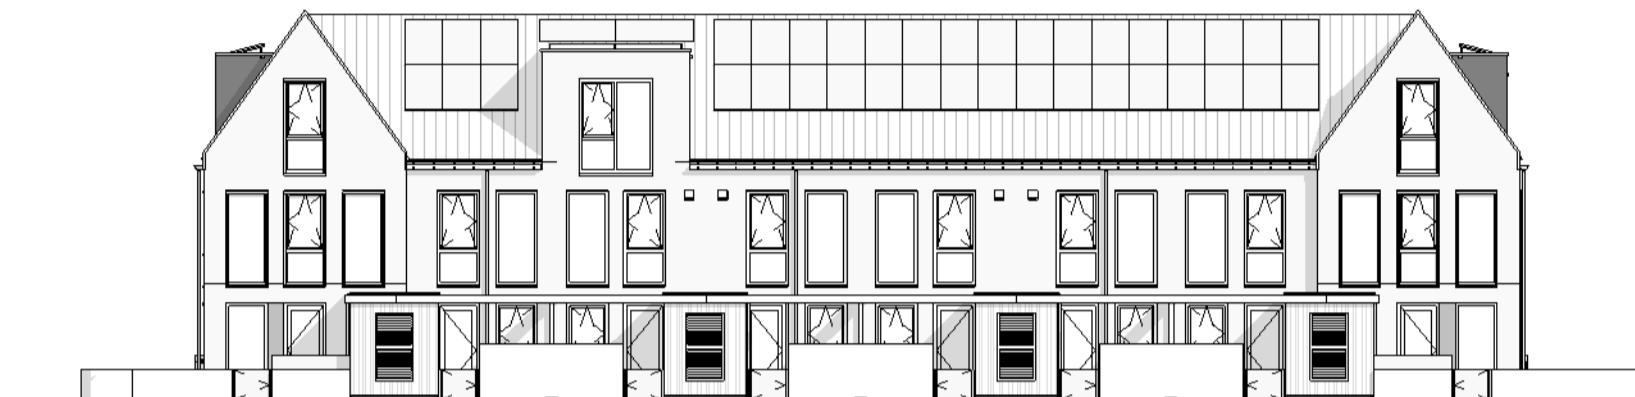


Achtergevel (zuid-west)

1 : 200




Rechtergevel (noord-west)

1 : 200

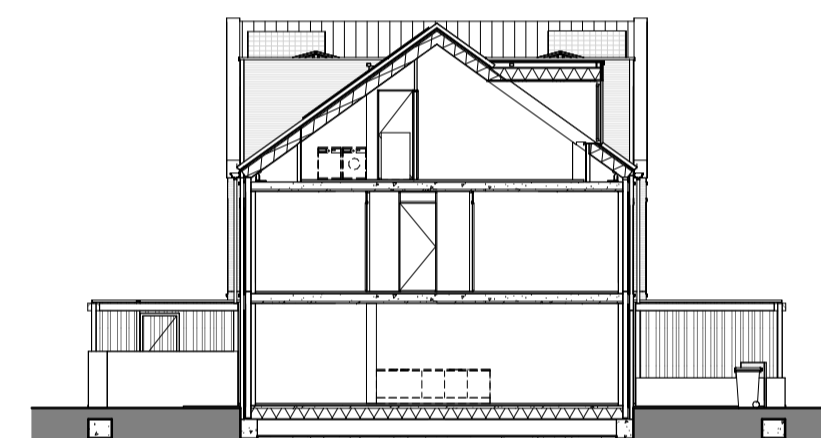

Doorsnede A-A

1 : 200


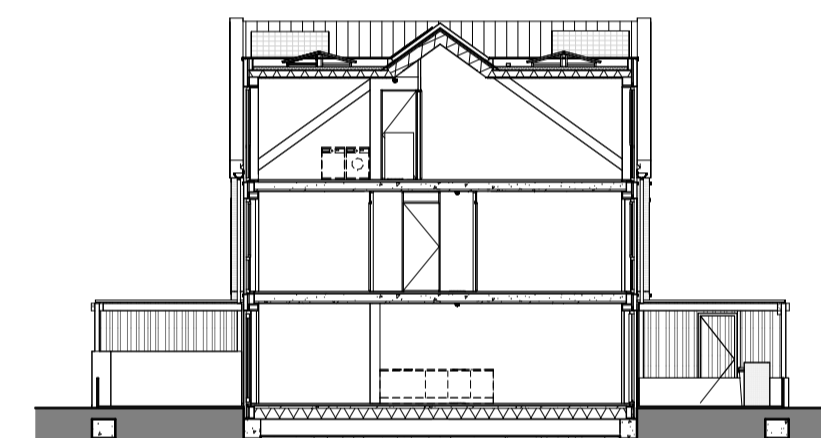


Doorsnede B-B

1 : 200

BOUWNR. 10

1 : 50

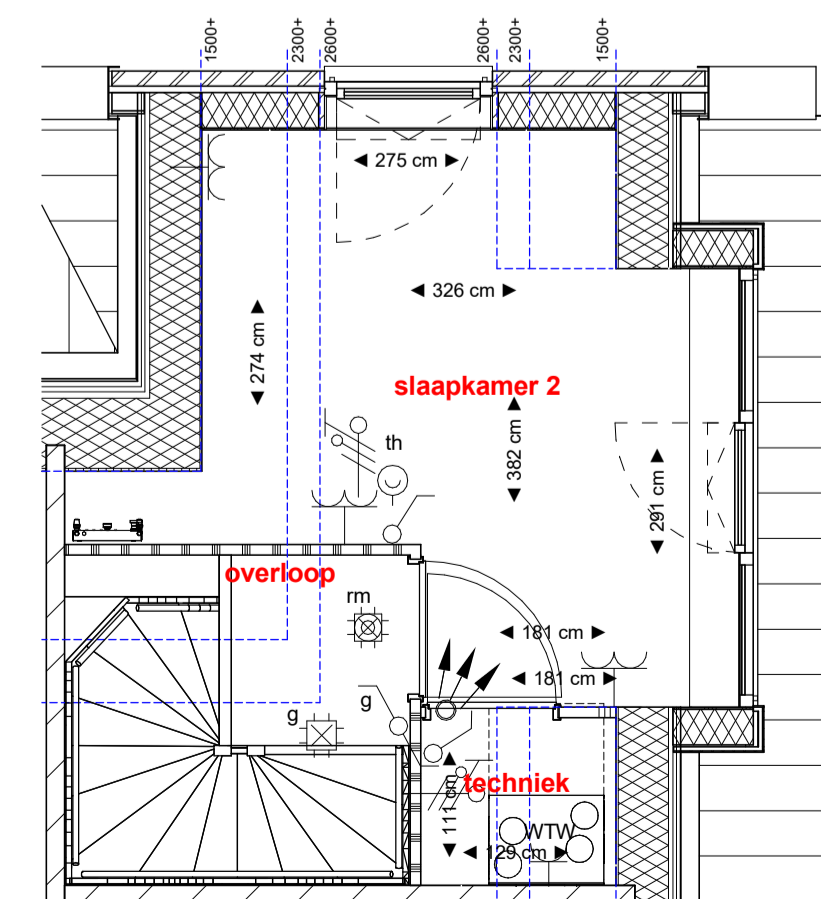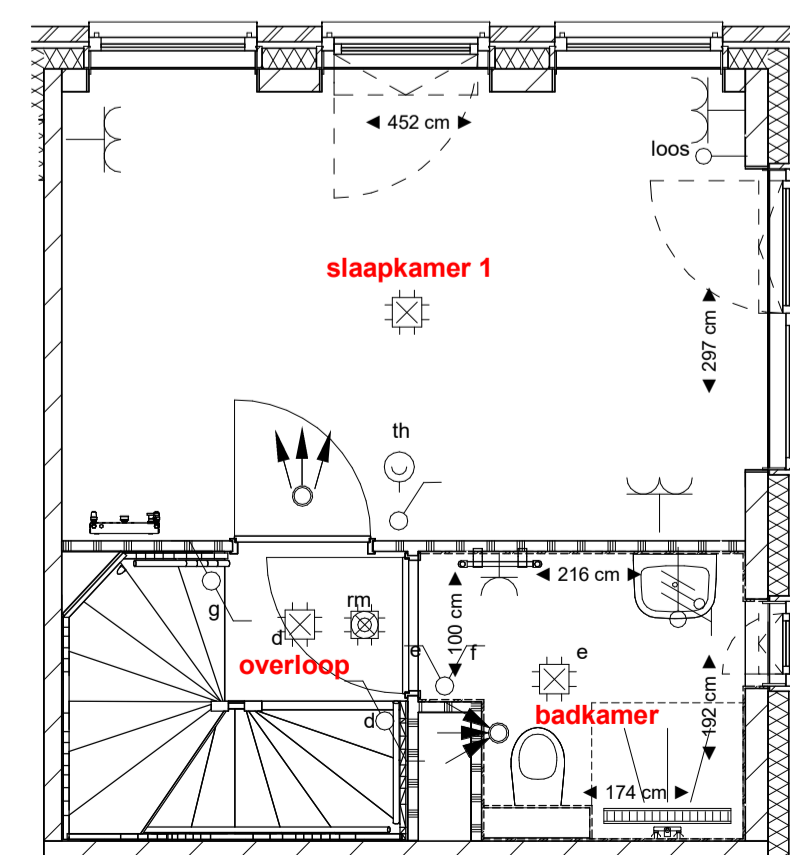

RENVOOI	ELEKTRA	omschrijving en montagehoogte t.o.v. vloer	
	gevelmetselwerk	symbool	
	isolatie	aansluitpunt plafondarmatuur	plafond
	kalkzandsteen	aansluitpunt wandarmatuur badkamer	1800mm
	HSB-wand/houten geveldelen	enkele schakelaar	1050mm
	gipsblokken	dubbele schakelaar	1050mm
	gipsblokken "zwaar"	wisselschakelaar	1050mm
	WTW-unit en toebehoeren	dubbele wandcontactdoos "inbouw"	1050mm
	WP	enkele wandcontactdoos koelkast "opbouw"	1050mm
	plaatsingsruimte wasmachine	enkele wandcontactdoos wasmachine "opbouw"	1050mm
	plaatsingsruimte wasdroger	enkele wandcontactdoos afzuigkap "opbouw"	2250mm
	plaatsingsruimte kooktoestel	enkele wandcontactdoos WTW-unit "opbouw"	n.t.b.
	plaatsingsruimte kooktoestel	enkele wandcontactdoos warmtepompboiler	n.t.b.
	plaatsingsruimte koelkast	loos aansluitpunt vaatwasser	500mm
	plaatsingsruimte vaatwasser	dubbele wandcontactdoos "opbouw"	n.t.b.
	douchehoek 900 x 900mm	dubbele wandcontactdoos in mk "opbouw"	n.t.b.
	douchehoek 900 x 1000mm met WTW-douchegoot	aansluitpunt wandarmatuur buitenverlichting	n.t.b.
	waastafel	optische rookmelder	plafond
	fonteinje	aansluitpunt elektrisch kooktoestel	600mm
	toilet	Co2 bediening WTW ventilatie	n.t.b.
	positie kruipruik	ruimte-thermostaat	1500mm
	MK	3-standenschakelaar WTW-unit	1500mm
		schel	2250mm
		bedrukker	1050mm
		WTW inblaasmond	plafond
		WTW afzuigmond	plafond
		elektrische badkamer-radiator	n.v.t.
		verdelers t.b.v. vloerverwarming indicatief (exacte plaats ntb.)	n.v.t.
		meterruimte elektra / water	



Parallelweg 8 | 1948NM BEVERWIJK | info@wipznsbb.nl | www.wipznsbb.nl

Project	:
Onderwerp	Woningtype
Bouwnummer	Contract
Project	Datum

Deze contracttekening maakt onbreikbaar deel uit van de technische omschrijving TO PR00163.01 en de gesloten koop-/aannemingsovereenkomst voor het bij "contract" genoemde bouwnummer in het project Venneborg Uitgeest

Getekend d.d. _____ Getekend d.d. _____

SBB Ontwikkelen en Bouwen Koper(s):
D.M. Bloem
Directeur Ontwikkelen en Bouwen

DISCLAIMER
De op deze tekening aangegeven maten benaderen de werkelijkheid, maar er kunnen geen rechten aan worden ontleend. De maatvoering en plaatsbepaling van alle installatievoorzorgingen op deze tekening is indicatief, er kunnen geen rechten aan worden ontleend.