



Begane grond (Peil=0)

1 : 200

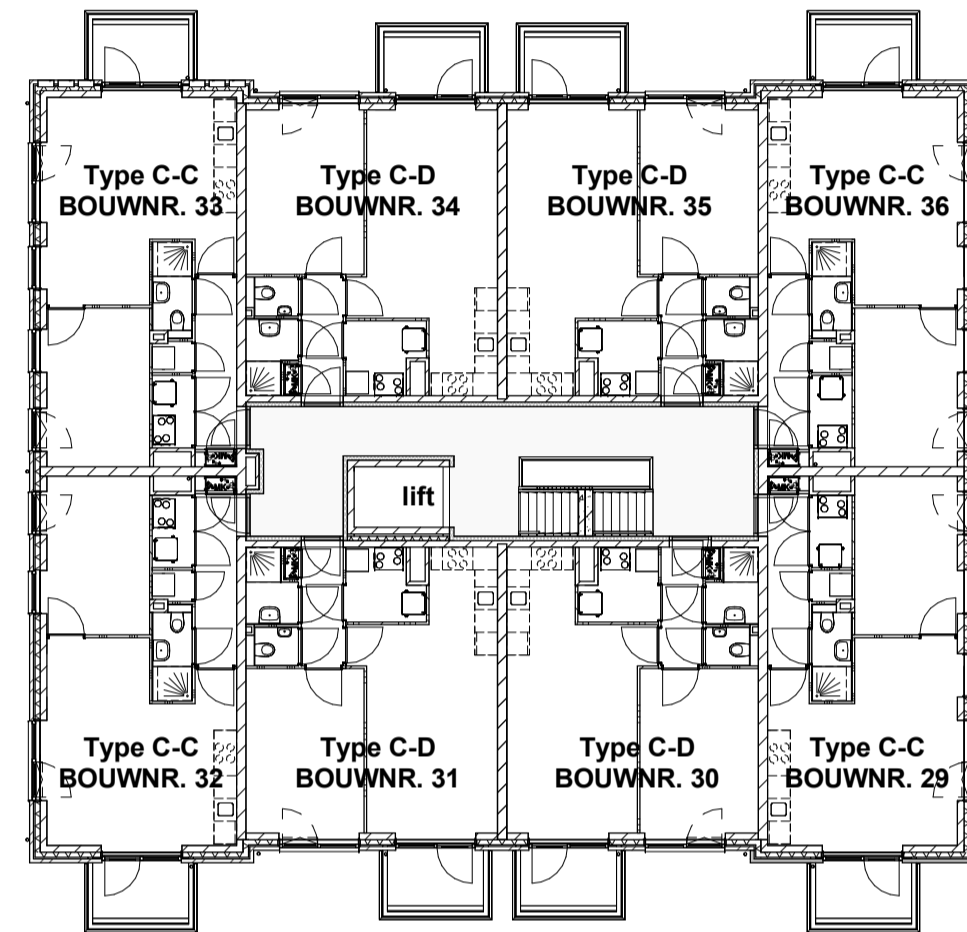


eerste verdieping (3000+ P)

1 : 200

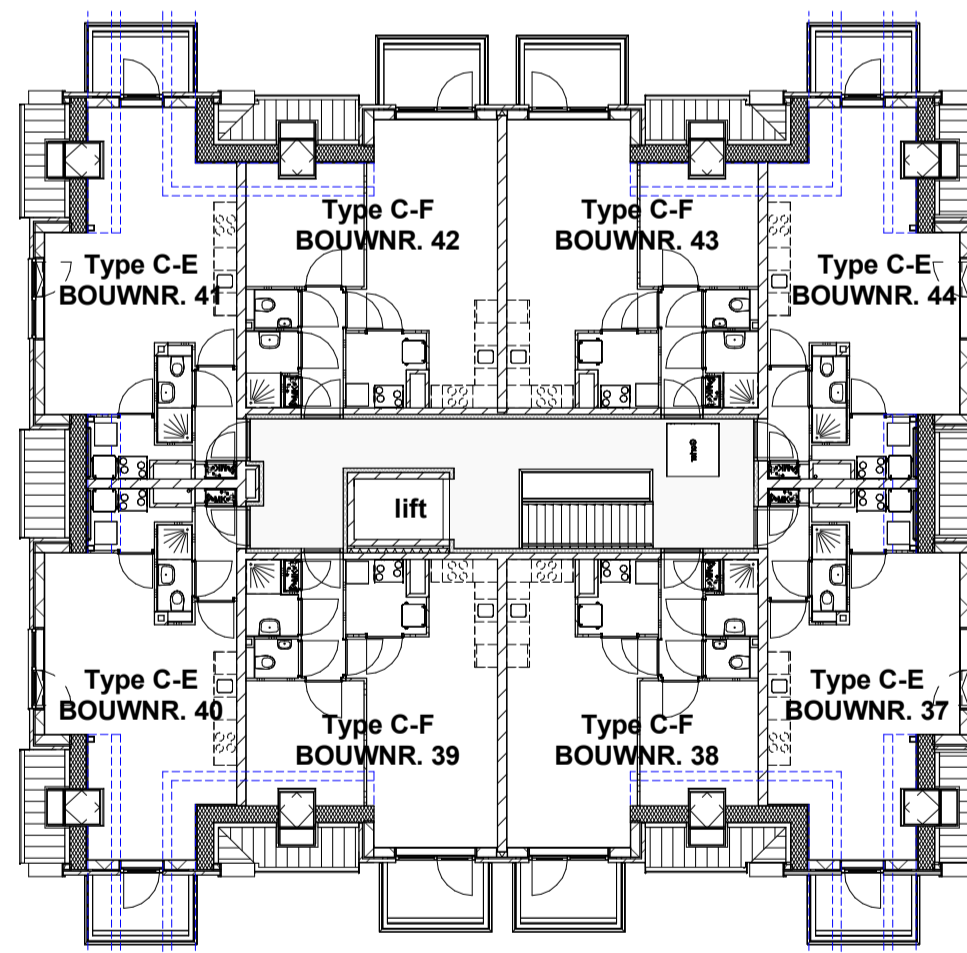

tweede verdieping (6000+ P)

1 : 200

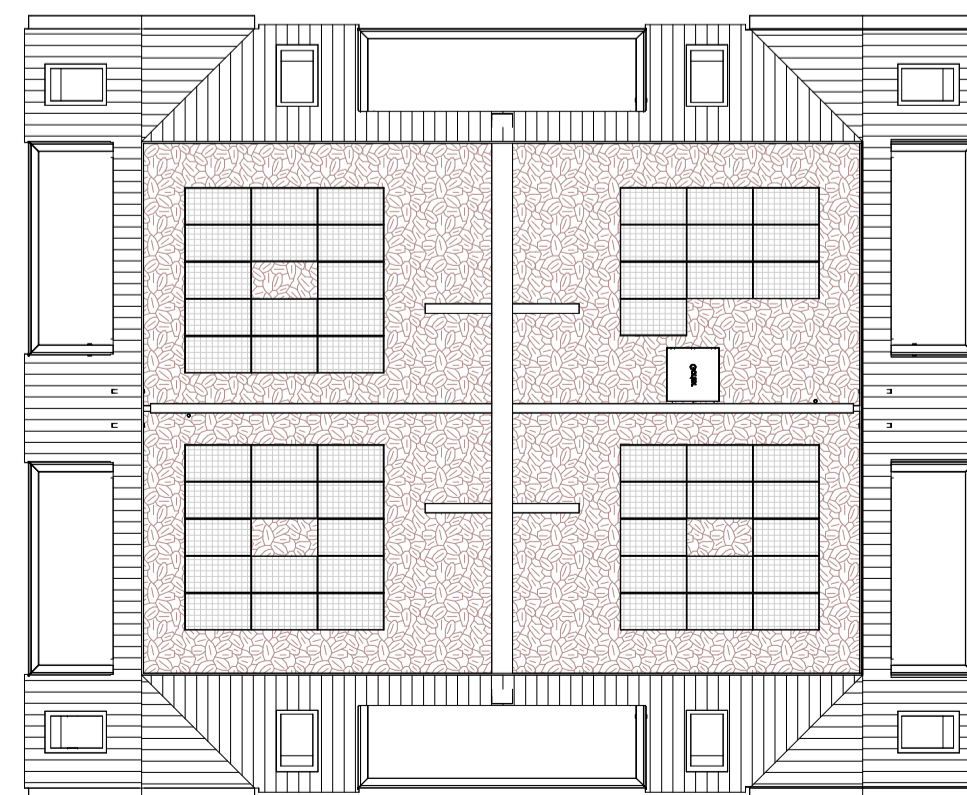

Dakplattgrond (6000+ P)

1 : 200



Voorgevel (zuid-oost)

1 : 200



Rechtergevel (noord-oost)

1 : 200




Achtergevel (noord-west)

1 : 200




Linkergevel (zuid-west)

1 : 200

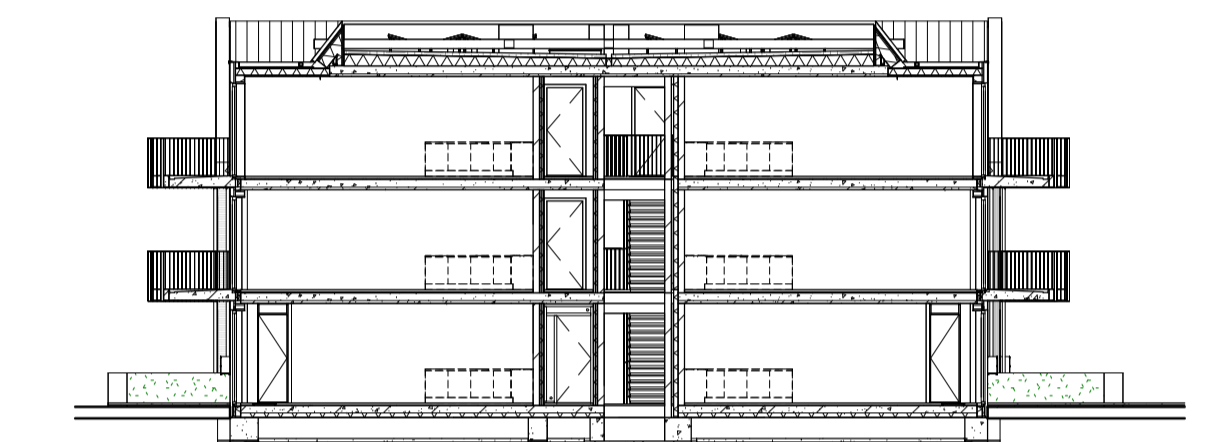


Doorsnede A-A

1 : 200

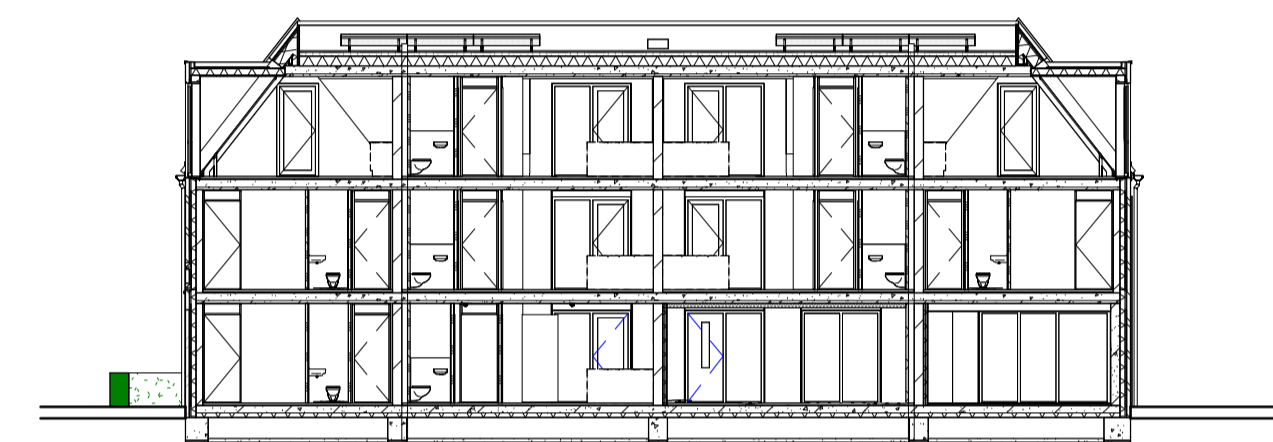

Doorsnede B-B

1 : 200

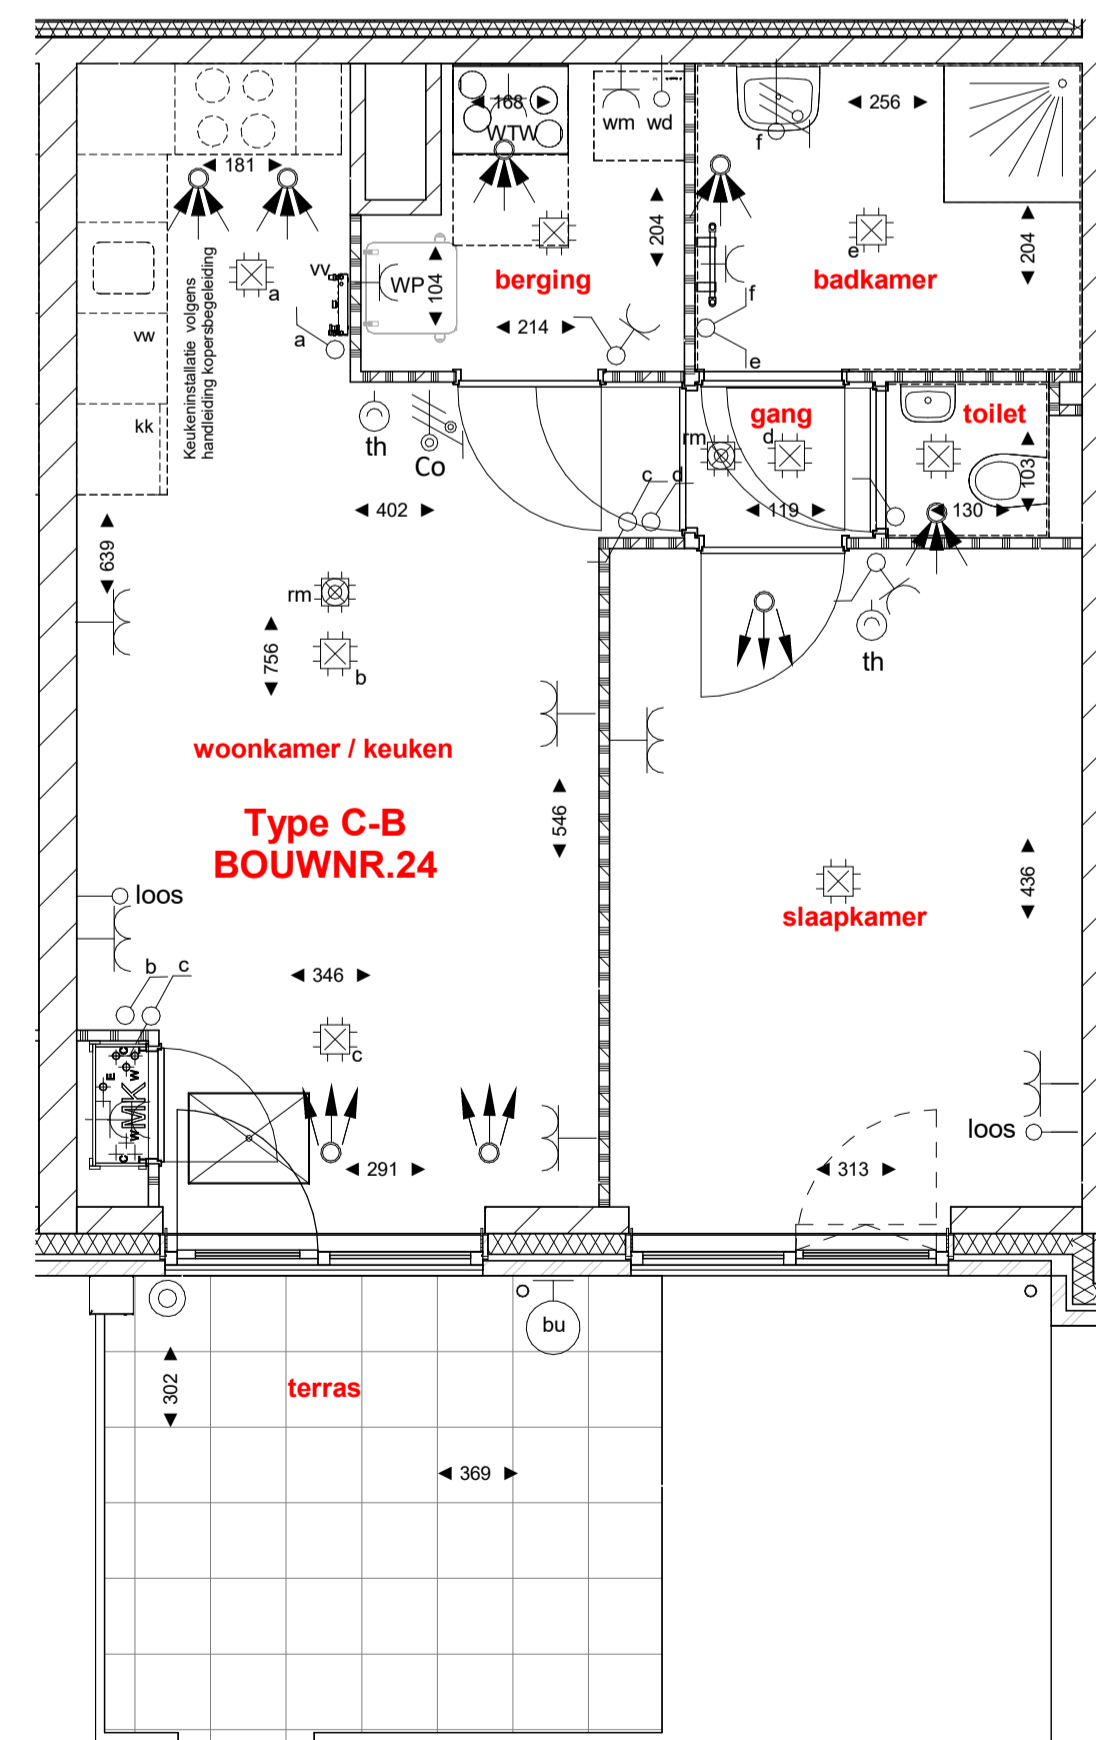

BOUWNR. 24

1 : 50

RENVOOI	ELEKTRA
geveldselselwerk	symbool omschrijving en montagehoogte t.o.v. vloer
isolatie	aansluitpunt plafondarmatuur plafond
kalkzandsteen	aansluitpunt wandarmatuur badkamer 1800mm
geïsoleerde voorzetwand	enkele schakelaar 1050mm
gipsblokken	dubbele schakelaar 1050mm
gipsblokken "zwaar"	wisselschakelaar 1050mm
WTW-unit en toebehooren	dubbele wandcontactdoos "inbouw" 1050mm
WP	enkele wandcontactdoos koelkast "opbouw" 1050mm
plaatsingsruimte wasmachine	enkele wandcontactdoos wasmachine "opbouw" 1050mm
plaatsingsruimte wasdroger	WTW enkele wandcontactdoos WTW-unit "opbouw" n.t.b.
plaatsingsruimte kooktoestel	WP enkele wandcontactdoos warmtepompboiler n.t.b.
plaatsingsruimte koelkast	loos aansluitpunt vaatwasser 500mm
plaatsingsruimte vaatwasser	dubbele wandcontactdoos "opbouw" n.t.b.
douchehoek 900 x 900mm	dubbele wandcontactdoos in mk "opbouw" n.t.b.
wastafel	aansluitpunt wandarmatuur buitenverlichting n.t.b.
fonteintje	aansluitpunt elektrisch kooktoestel 600mm
toilet	ruimte-thermostaat 1500mm
poeiste kruipruik	3-standenschakelaar WTW-unit 1500mm
MK meterruimte elektra / water	schel 2250mm
	bedrukker 1050mm
	WTW inblaasmond plafond
	WTW afzuigmond plafond
	videfoon 1500mm
	elektrische badkamer-radiator n.v.t.
	verdeler t.b.v. vloerverwarming indicatief (exacte plaats ntb.) n.v.t.



Parallelweg 8 | 1948NM BEVERWIJK | info@wipansbb.nl | www.wipansbb.nl

Project :	
Onderwerp	Woningtype
Bouwnummer	Contract
Project	Datum

Deze contracttekening maakt onbrekbaar deel uit van de technisch omschrijving TO.PR00163.01 en de gesloten aannemingsovereenkomst voor het bij "contract" genoemde bouwnummer in het project Venneborg Uitgeest

Getekend d.d. _____ Getekend d.d. _____

SBB Ontwikkelen en Bouwen Koper(s):

D.M. Bloem
Directeur Ontwikkelen en Bouwen

DISCLAIMER
De op deze tekening aangegeven maten benaderen de werkelijkheid, maar er kunnen geen rechten aan worden ontleend. De maatvoering en plaatsbepaling van alle installatievoorzieningen op deze tekening is indicatief, er kunnen geen rechten aan worden ontleend.