



Begane grond (Peil=0)

1 : 200

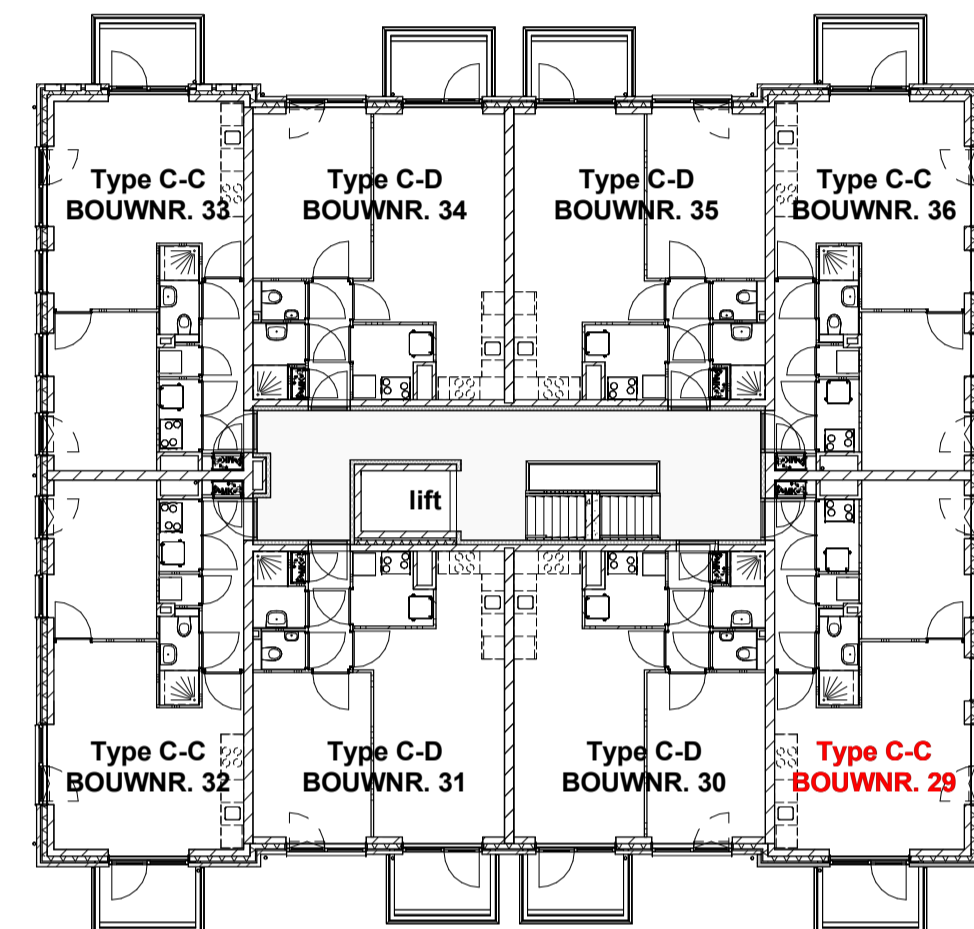


eerste verdieping (3000+ P)

1 : 200

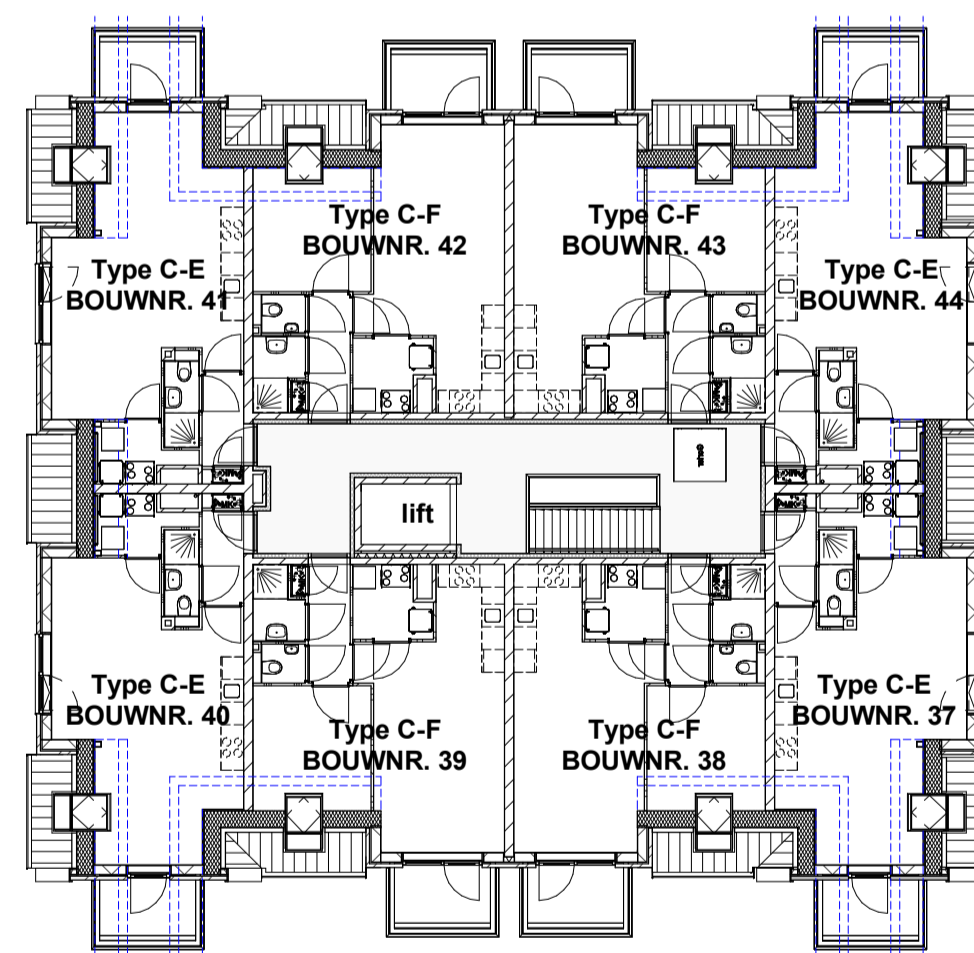

tweede verdieping (6000+ P)

1 : 200

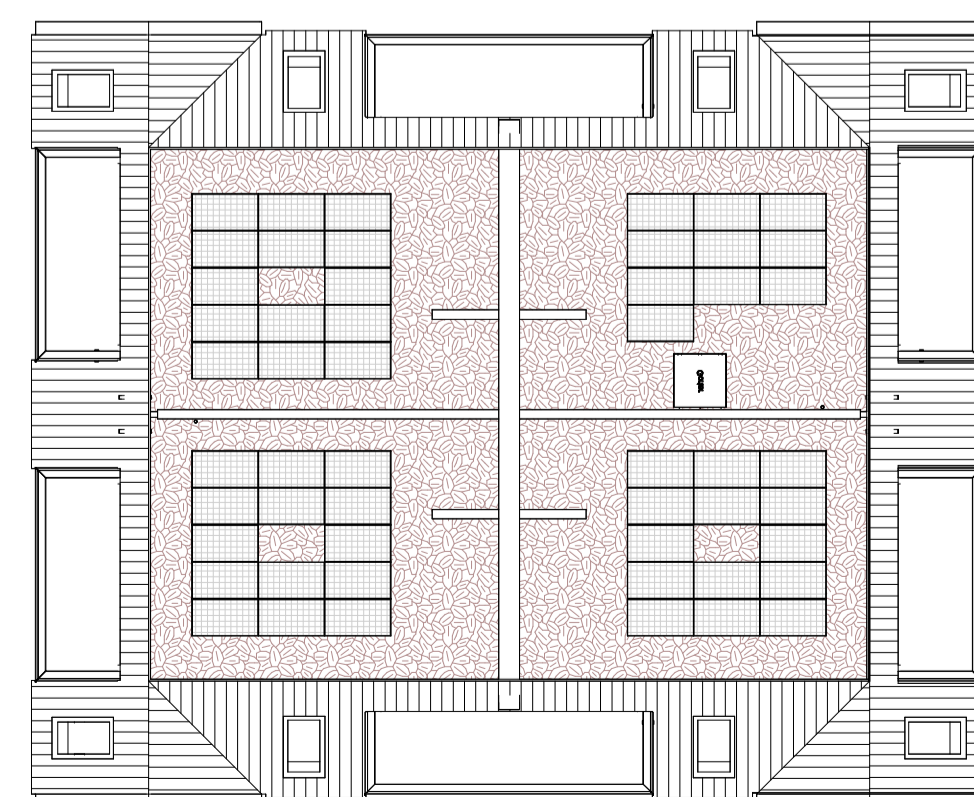

Dakplattgrond (6000+ P)

1 : 200



Voorgevel (zuid-oost)

1 : 200



Rechtergevel (noord-oost)

1 : 200




Achtergevel (noord-west)

1 : 200




Linkergevel (zuid-west)

1 : 200

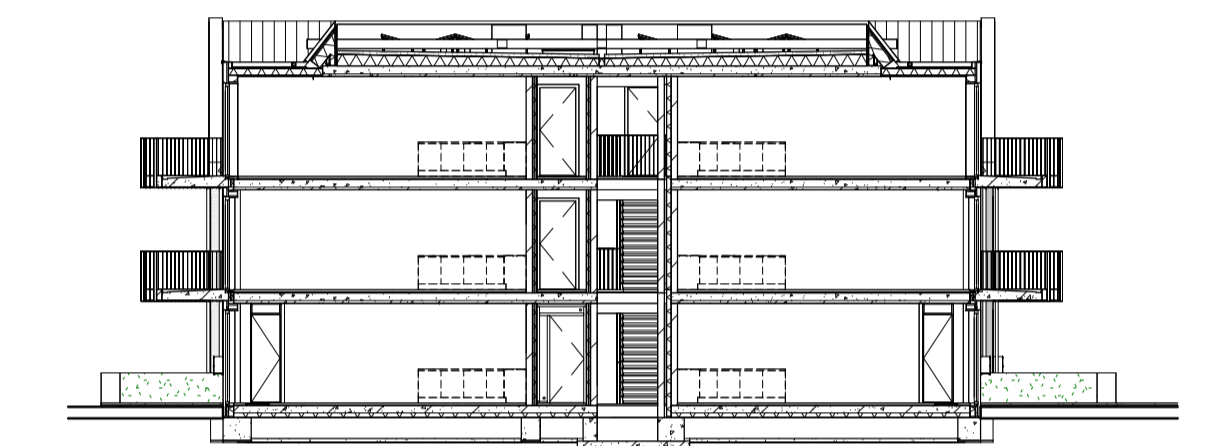


Doorsnede A-A

1 : 200

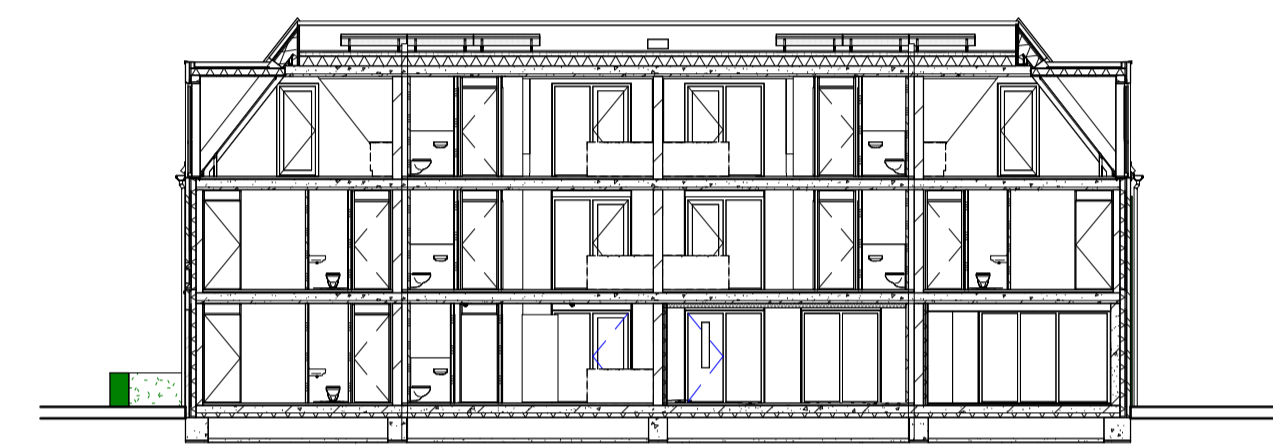

Doorsnede B-B

1 : 200

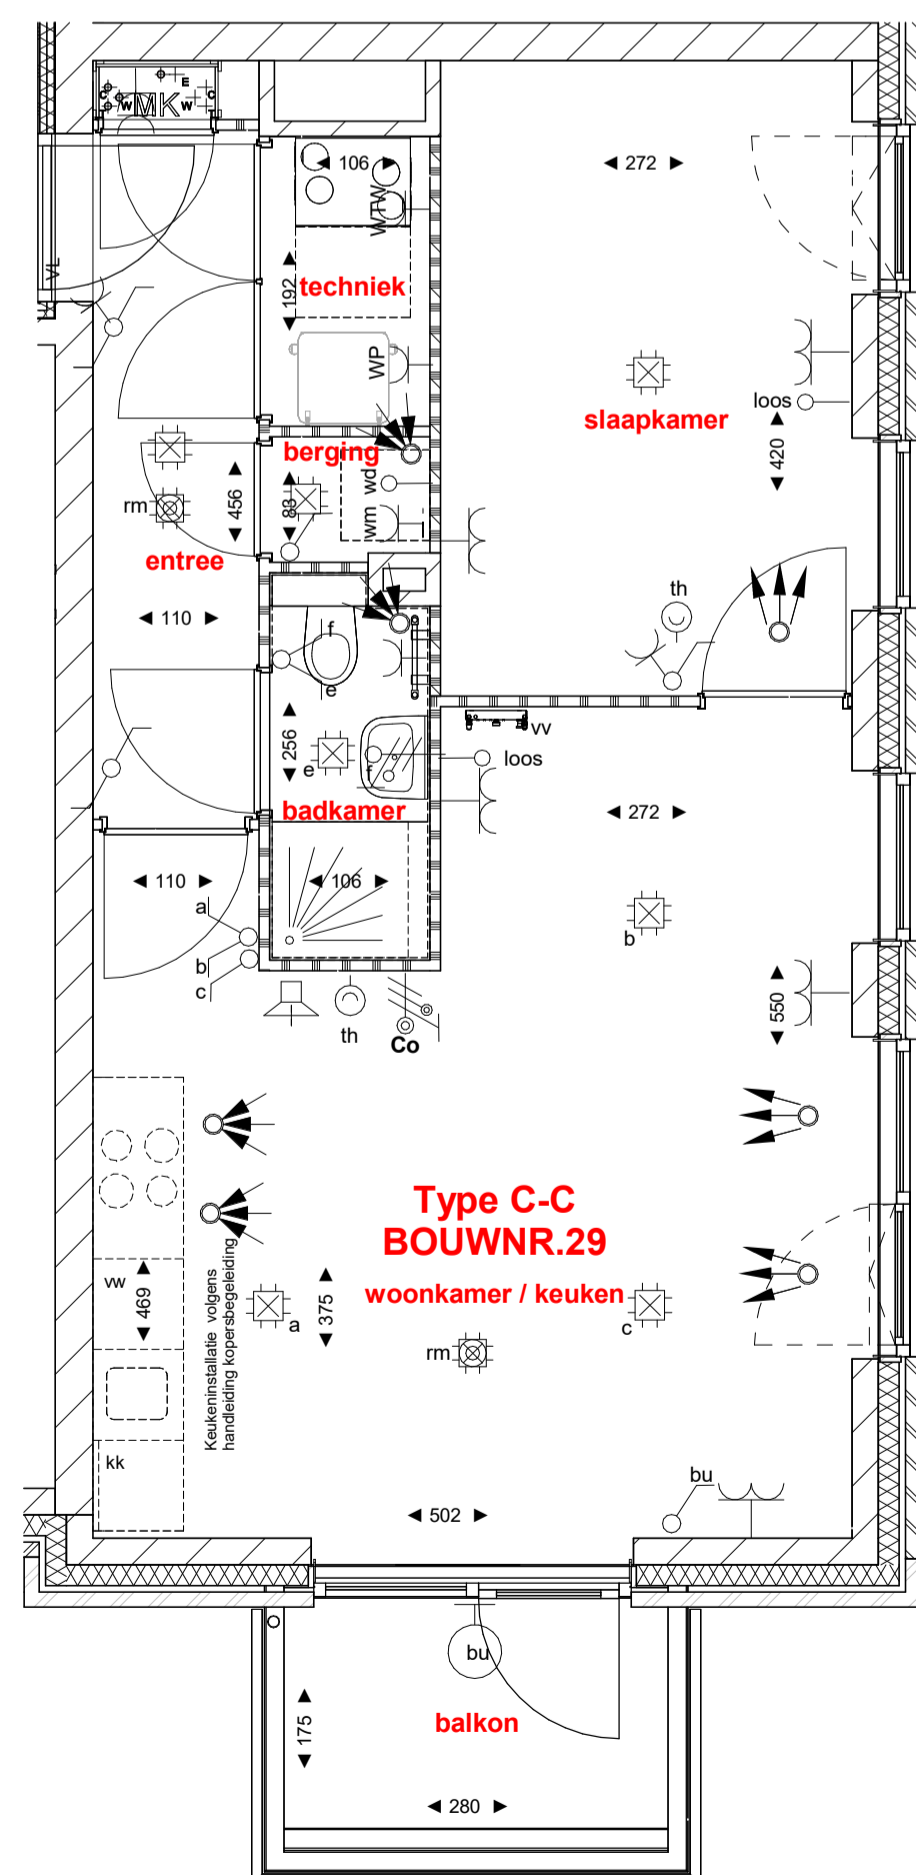

BOUWNR. 29

1 : 50

RENVOOI	symbool	ELEKTRA	omschrijving en montagehoogte t.o.v. vloer
gevelmetselwerk		aansluitpunt plafondarmatuur	plafond
isolatie		aansluitpunt wandarmatuur badkamer	1800mm
kalkesteen		enkele schakelaar	1050mm
geïsoleerde voorzetwand		dubbele schakelaar	1050mm
gipsblokken		wisselschakelaar	1050mm
gipsblokken "zwaar"		dubbele wandcontactdoos "inbouw"	1050mm
WTW-unit en toebehooren		enkele wandcontactdoos koelkast "opbouw"	1050mm
WP		enkele wandcontactdoos wasmachine "opbouw"	1050mm
wp		enkele wandcontactdoos afzuigkap "opbouw"	2250mm
plaatingsruimte wasmachine		enkele wandcontactdoos WTW-unit "opbouw"	n.t.b.
plaatingsruimte wasdroger		enkele wandcontactdoos warmtepompboiler	n.t.b.
plaatingsruimte kooktoestel		loos aansluitpunt vaatwasser	500mm
kk		dubbele wandcontactdoos "opbouw"	n.t.b.
plaatingsruimte koelkast		dubbele wandcontactdoos in mk "opbouw"	n.t.b.
plaatingsruimte vaatwasser		aansluitpunt wandarmatuur buitenverlichting	n.t.b.
douchehoek 900 x 900mm		optische rookmelder	plafond
wastafel		aansluitpunt elektrisch kooktoestel	600mm
fonteinje		ruimte-thermostaat	1500mm
toilet		3-standenschakelaar WTW-unit	1500mm
poelie kruipruimte		schel	2250mm
MK		bedrukker	1050mm
		WTW inblaasmond	plafond
		WTW afzuigmond	plafond
		videfoon	1500mm
		elektrische badkamer-radiator	n.v.t.
		verdeler t.b.v. vloerverwarming indicatief (exacte plaats ntb.)	n.v.t.
		meterruimte elektra / water	



Parallelweg 8 | 1948NM BEVERWIJK | info@wipznsbb.nl | www.wipznsbb.nl

Project	:
Onderwerp	Woningtype
Bouwnummer	Contract
Project	Datum

Deze contracttekening maakt onbreikbaar deel uit van de technisch omschrijving TO.PR00163.01 en de gesloten aannemingsovereenkomst voor het bij "contract" genoemde bouwnummer in het project Venneborg Uitgeest

Getekend d.d. _____ Getekend d.d. _____

SBB Ontwikkelen en Bouwen Koper(s):
D.M. Bloem
Directeur Ontwikkelen en Bouwen

DISCLAIMER
De op deze tekening aangegeven maten benaderen de werkelijkheid, maar er kunnen geen rechten aan worden ontleend. De maatvoering en plaatsbepaling van alle installatievoorzorgingen op deze tekening is indicatief, er kunnen geen rechten aan worden ontleend.