



Begane grond (Peil=0)

1 : 200

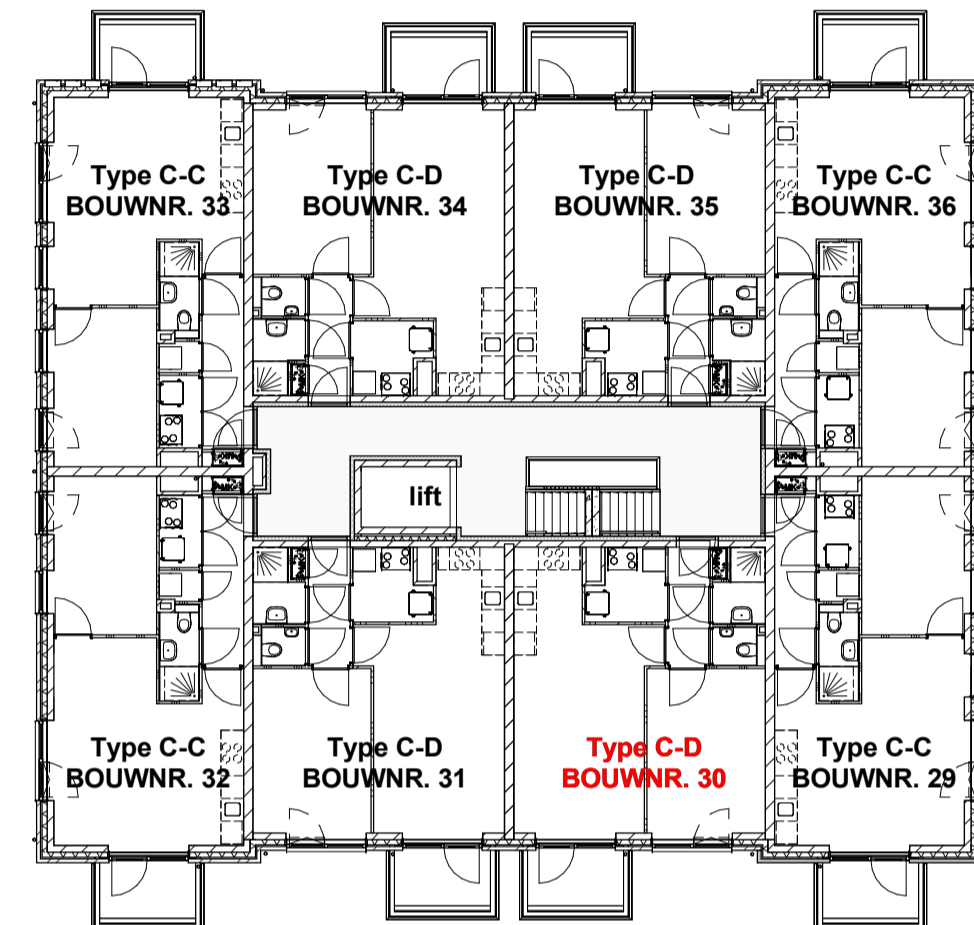


eerste verdieping (3000+ P)

1 : 200

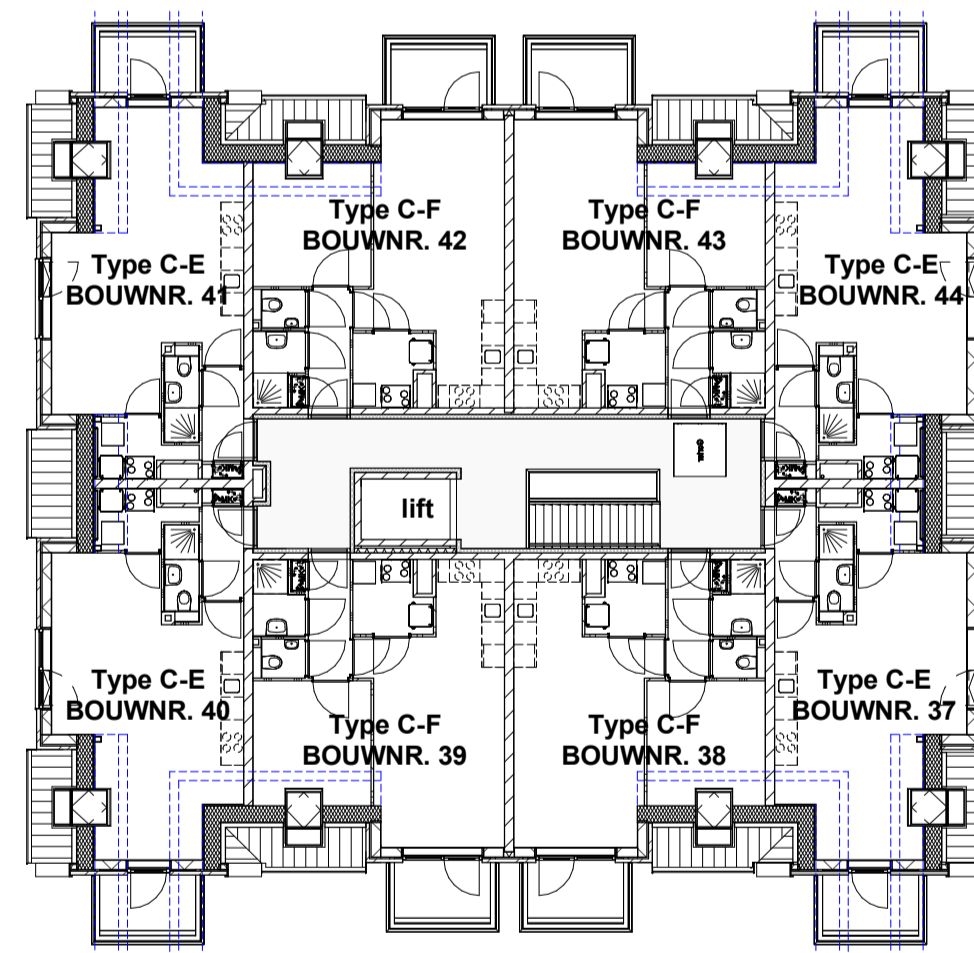

tweede verdieping (6000+ P)

1 : 200

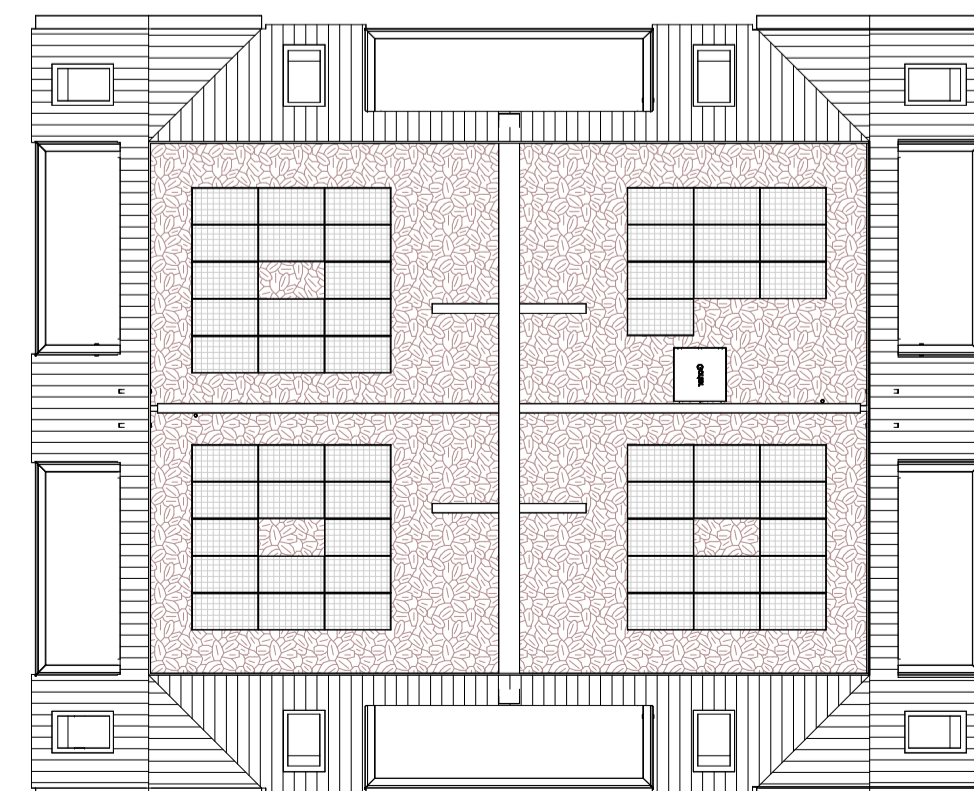

Dakplattgrond (6000+ P)

1 : 200



Voorgevel (zuid-oost)

1 : 200



Rechtergevel (noord-oost)

1 : 200




Achtergevel (noord-west)

1 : 200




Linkergevel (zuid-west)

1 : 200

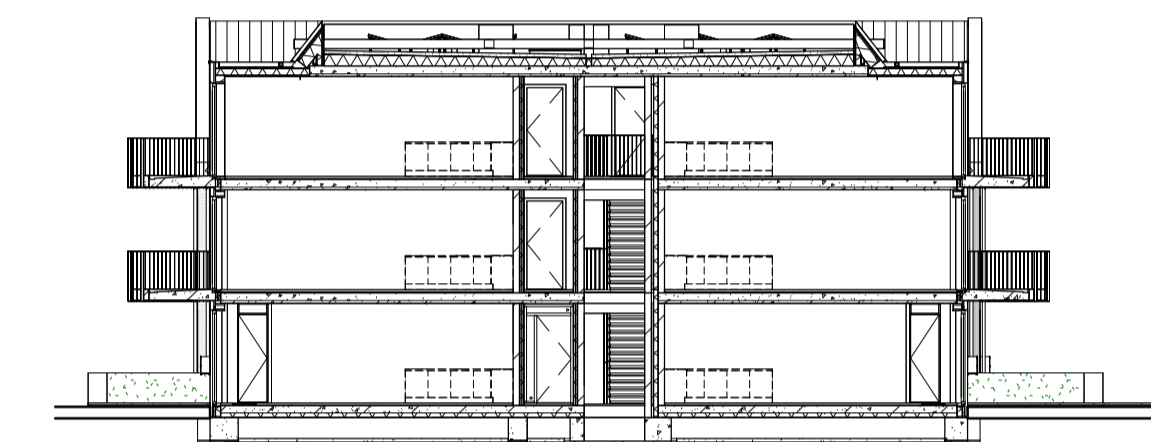


Doorsnede A-A

1 : 200

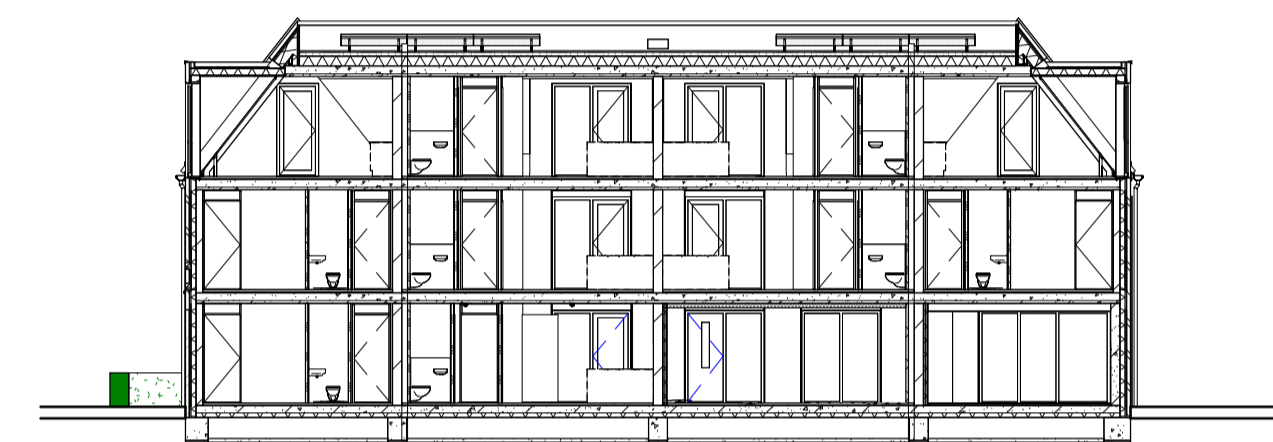

Doorsnede B-B

1 : 200

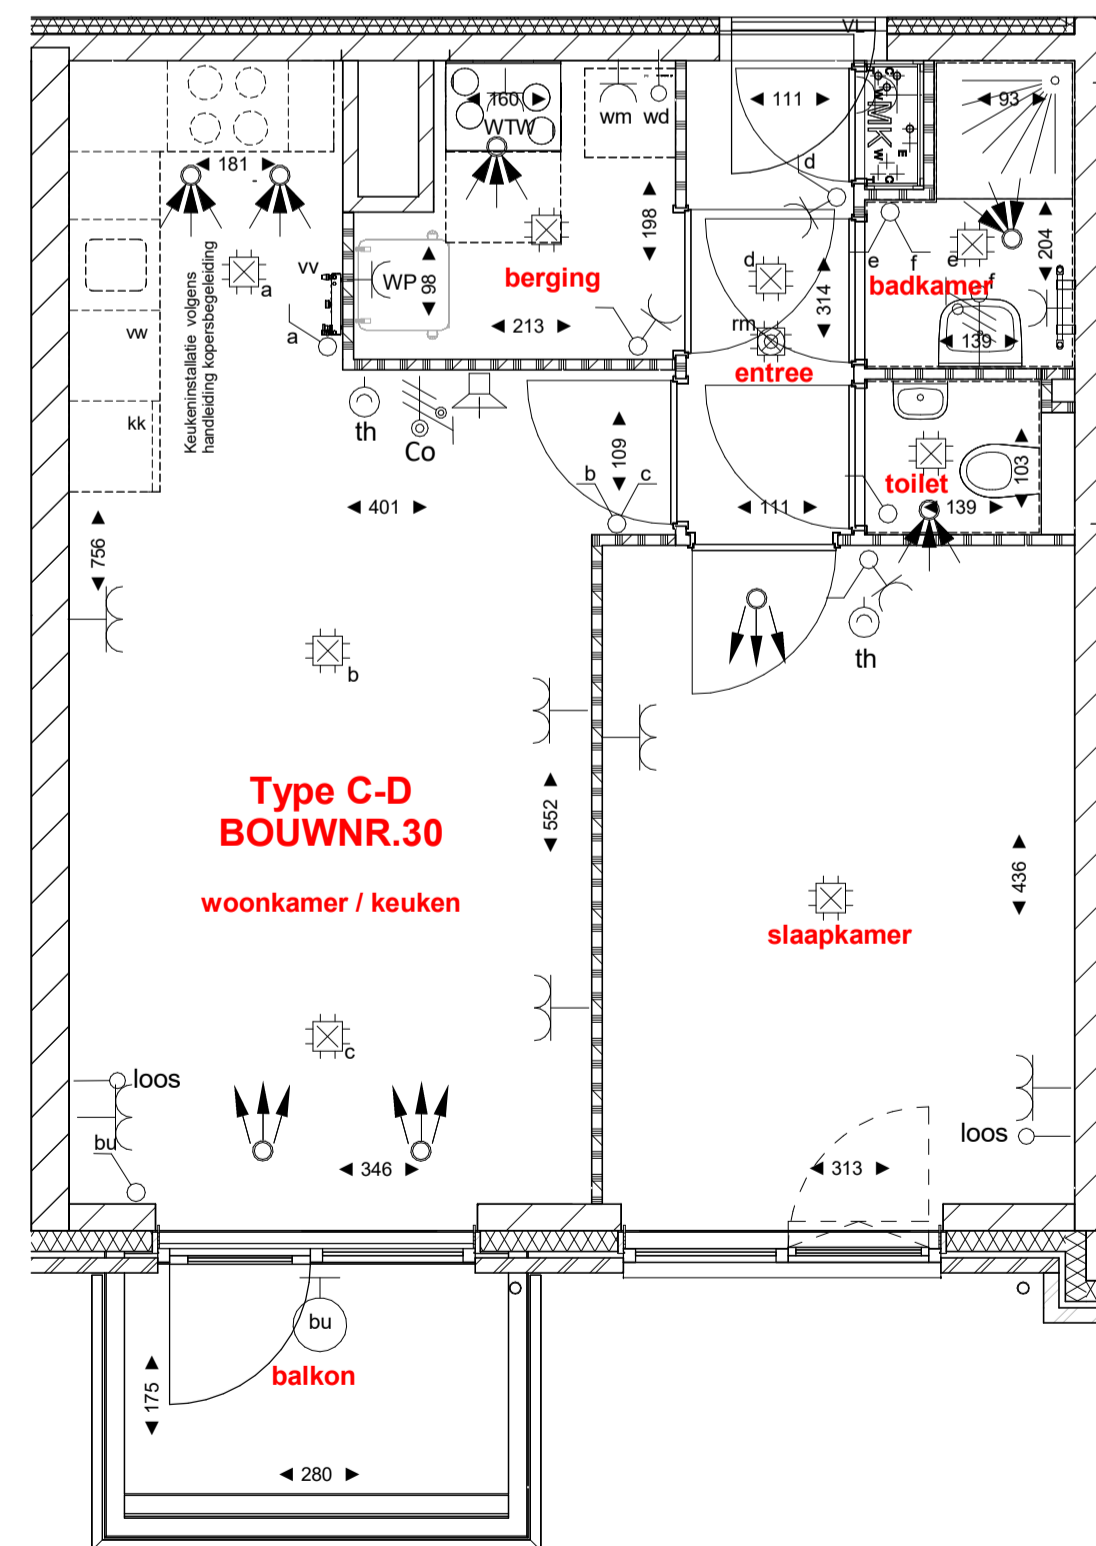

BOUWNR. 30

1 : 50

RENNVOOI	symbool	ELEKTRA	omschrijving en montagehoogte t.o.v. vloer
			gevelmetselwerk
			isolatie
			alkzandsteen
			geïsoleerde voorzetwand
			gipsblokken
			gipsblokken "zwaar"
			WTW-unit en toebehoeren
			warmtepompboiler
			plaatsingsruimte wasmachine
			plaatsingsruimte wasdroger
			plaatsingsruimte kooktoestel
			plaatsingsruimte koelkast
			plaatsingsruimte vaatwasser
			douchehoek 900 x 900mm
			wastafel
			fonteinje
			toilet
			positie kruippluk
			meterruimte elektra / water
			symbool
			omschrijving en montagehoogte t.o.v. vloer
			aansluitpunt plafondarmatuur
			aansluitpunt wandarmatuur badkamer
			enkele schakelaar
			dubbele schakelaar
			wisselschakelaar
			dubbele wandcontactdoos "inbouw"
			enkele wandcontactdoos koelkast "opbouw"
			enkele wandcontactdoos wasmachine "opbouw"
			enkele wandcontactdoos afzuigkap "opbouw"
			enkele wandcontactdoos WTW-unit "opbouw"
			enkele wandcontactdoos warmtepompboiler
			loos aansluitpunt vaatwasser
			dubbele wandcontactdoos "opbouw"
			dubbele wandcontactdoos in mk "opbouw"
			aansluitpunt wandarmatuur buitenverlichting
			optische rookmelder
			aansluitpunt elektrisch kooktoestel
			Co2 bediening WTW ventilatie
			ruimte-thermostaat
			3-standenschakelaar WTW-unit
			schel
			bedrukker
			WTW inblaasmond
			WTW afzuigmond
			videfoon
			elektrische badkamer-radiator
			verdelers t.b.v. vloerverwarming indicatief (exacte plaats ntb.)



Parallelweg 8 | 1948NM BEVERWIJK | info@wipznsbb.nl | www.wipznsbb.nl

Project	:
Onderwerp	Woningtype
Bouwnummer	Contract
Project	Datum

Deze contracttekening maakt onbreikbaar deel uit van de technisch omschrijving TO.PR00163.01 en de gesloten aannemingsovereenkomst voor het bij "contract" genoemde bouwnummer in het project Venneborg Uitgeest

Getekend d.d. _____ Getekend d.d. _____

SBB Ontwikkelen en Bouwen Koper(s):
D.M. Bloem
Directeur Ontwikkelen en Bouwen

DISCLAIMER
De op deze tekening aangegeven maten benaderen de werkelijkheid, maar er kunnen geen rechten aan worden ontleend. De maatvoering en plaatsbepaling van alle installatievoorzieningen op deze tekening is indicatief, er kunnen geen rechten aan worden ontleend.