



Begane grond ( Peil=0 )

1 : 200

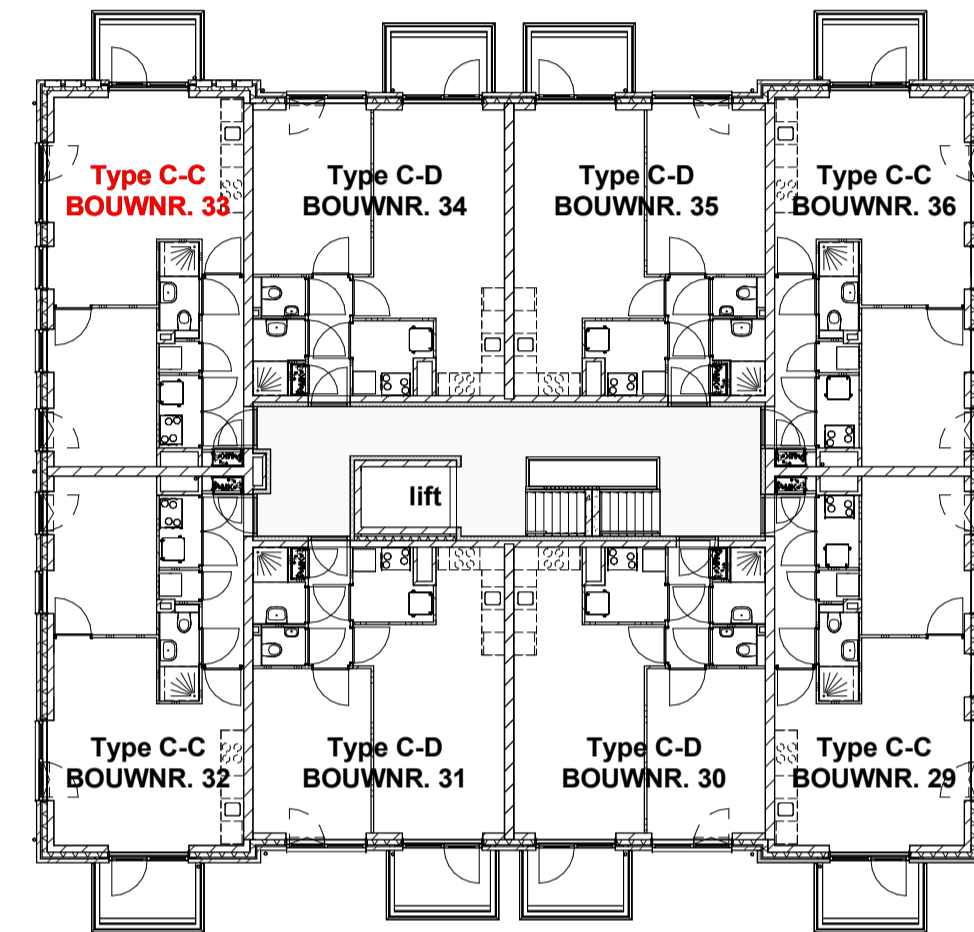


eerste verdieping ( 3000+ P )

1 : 200

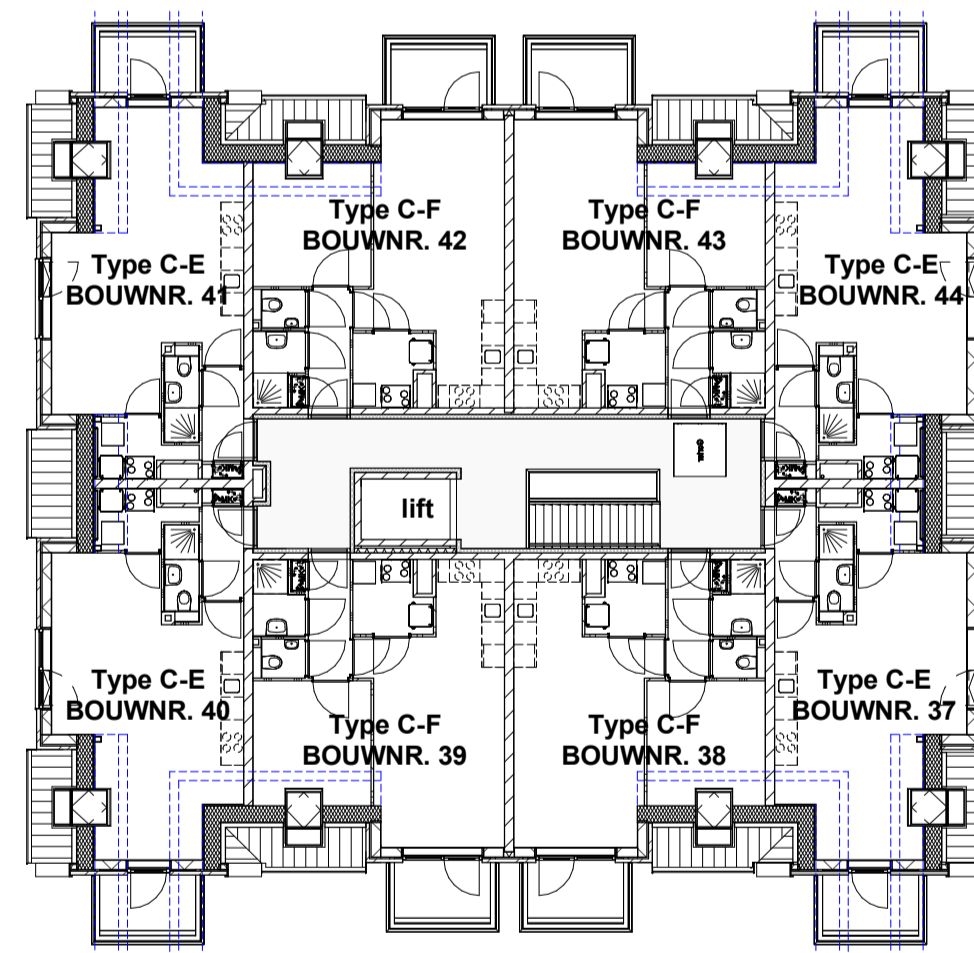

tweede verdieping ( 6000+ P )

1 : 200

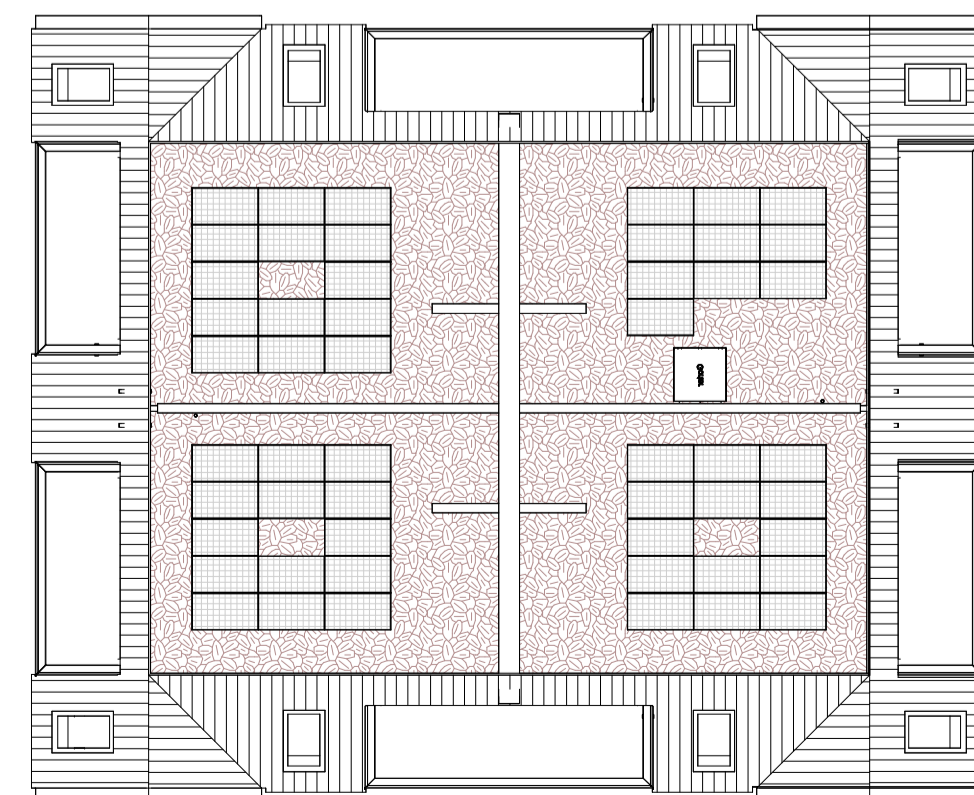

Dakplattgrond ( 6000+ P )

1 : 200



Voorgevel ( zuid-oost )

1 : 200



Rechtergevel ( noord-oost )

1 : 200




Achtergevel ( noord-west )

1 : 200




Linkergevel ( zuid-west )

1 : 200

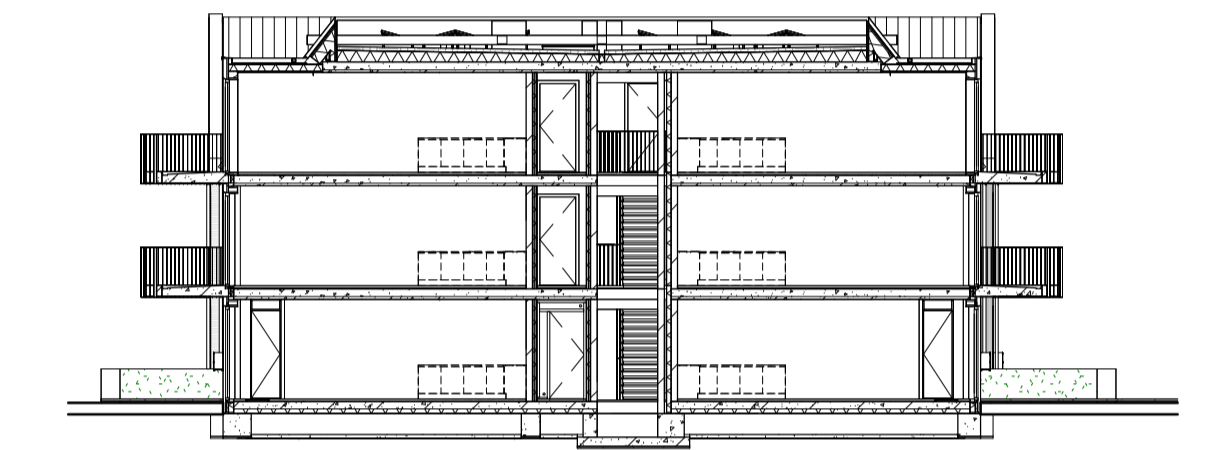


Doorsnede A-A

1 : 200

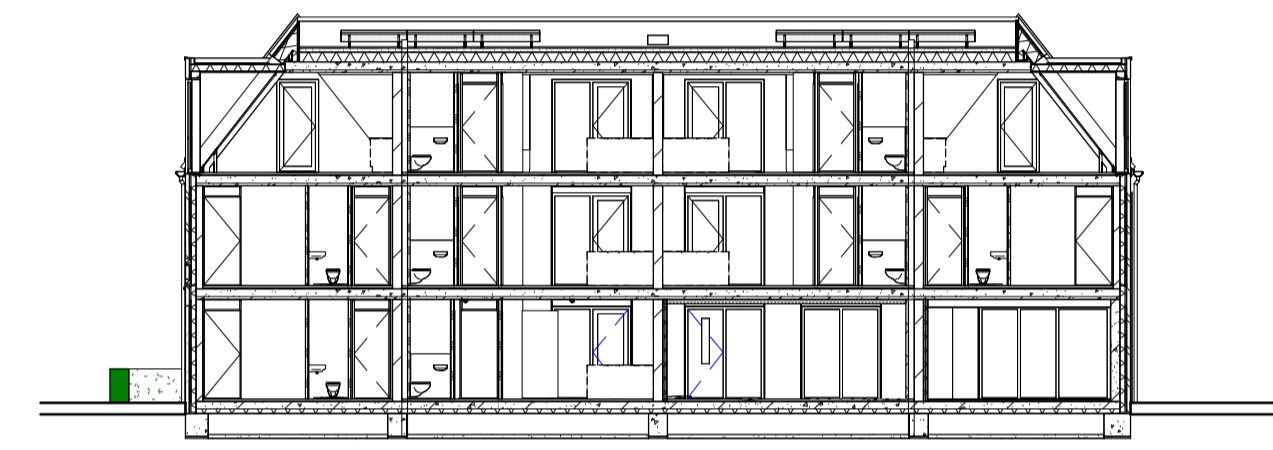

Doorsnede B-B

1 : 200

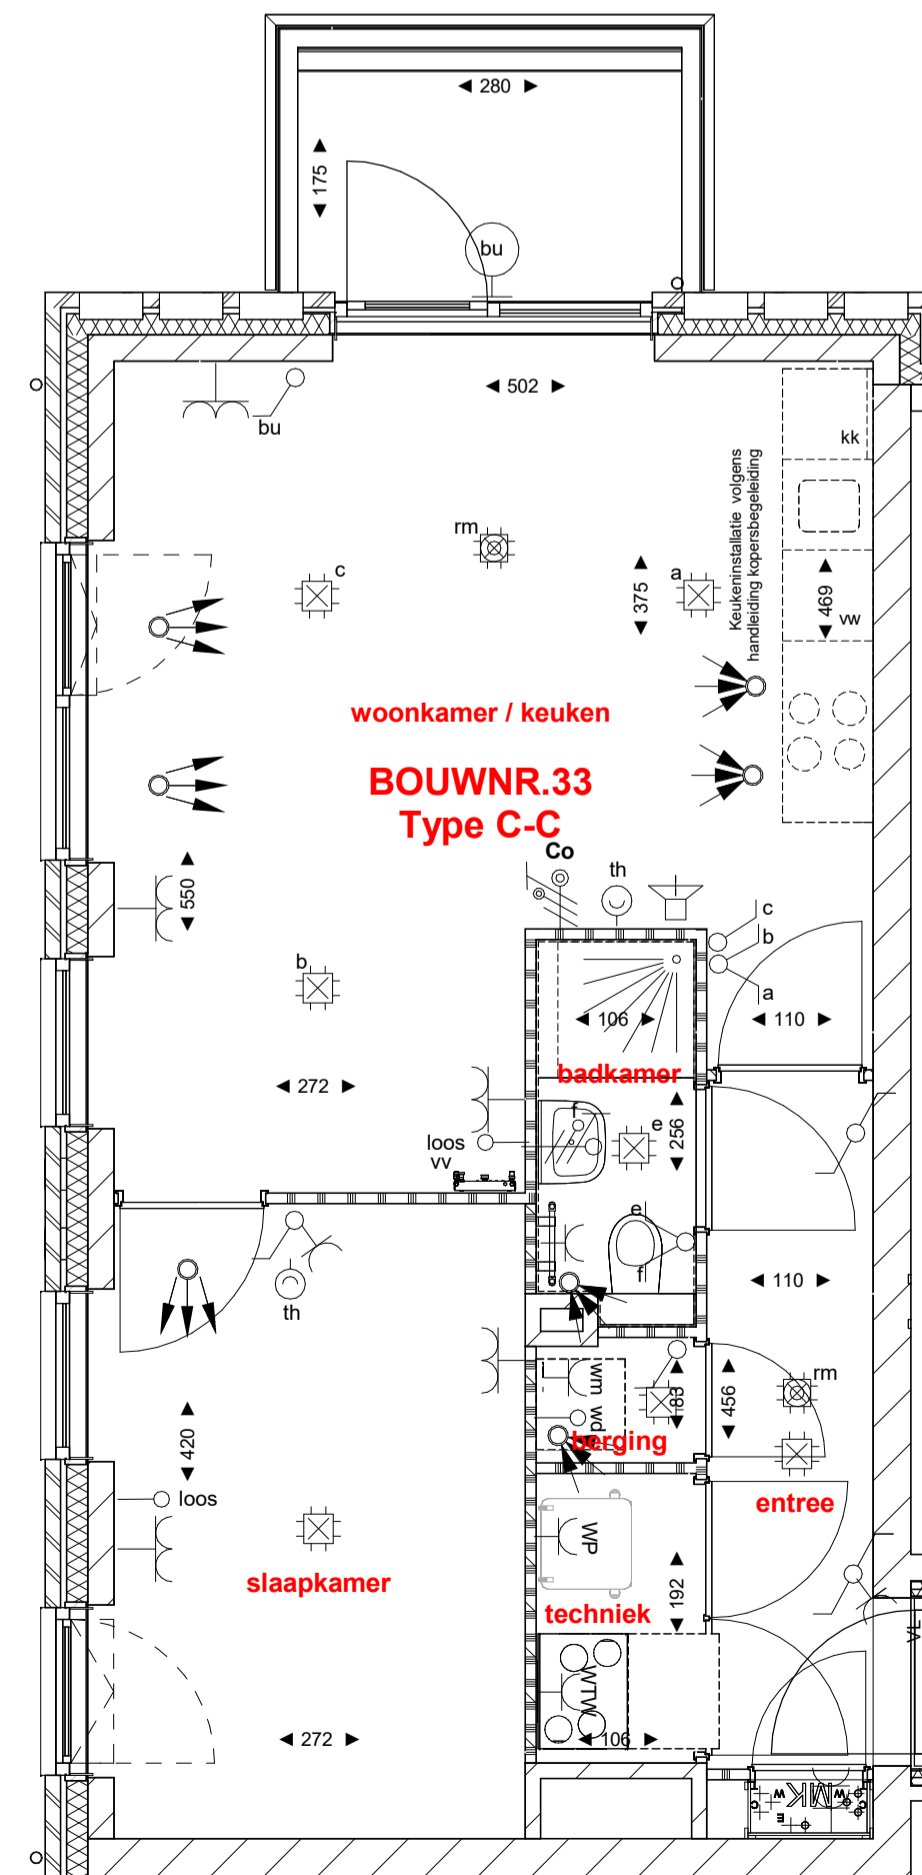

BOUWNR. 33

1 : 50

RENVOOI	symbool	ELEKTRA	omschrijving en montagehoogte t.o.v. vloer
gevelmetselwerk		aansluitpunt plafondarmatuur	plafond
isolatie		aansluitpunt wandarmatuur badkamer	1800mm
kalkesteen		enkele schakelaar	1050mm
geïsoleerde voorzetwand		dubbele schakelaar	1050mm
gipsblokken		wisselschakelaar	1050mm
gipsblokken "zwaar"		dubbele wandcontactdoos "inbouw"	1050mm
WTW-unit en toebehooren		enkele wandcontactdoos koelkast "opbouw"	1050mm
WP		enkele wandcontactdoos wasmachine "opbouw"	1050mm
wp		enkele wandcontactdoos afzuigkap "opbouw"	2250mm
wa		enkele wandcontactdoos WTW-unit "opbouw"	n.t.b.
wd		enkele wandcontactdoos warmtepompboiler	n.t.b.
wd		loos aansluitpunt vaatwasser	500mm
kk		dubbele wandcontactdoos "opbouw"	n.t.b.
kk		dubbele wandcontactdoos in mk "opbouw"	n.t.b.
vw		aansluitpunt wandarmatuur buitenverlichting	n.t.b.
vw		optische rookmelder	plafond
vw		aansluitpunt elektrisch kooktoestel	600mm
vw		ruimte-thermostaat	1500mm
vw		3-standenschakelaar WTW-unit	1500mm
vw		schel	2250mm
vw		bedrukker	1050mm
vw		WTW inblaasmond	plafond
vw		WTW afzuigmond	plafond
vw		videfoon	1500mm
vw		elektrische badkamer-radiator	n.v.t.
vw		verdelers t.b.v. vloerverwarming indicatief (exacte plaats ntb.)	n.v.t.
MK		meterruimte elektra / water	



Parallelweg 8 | 1948NM BEVERWIJK | info@wipznsbb.nl | www.wipznsbb.nl

Project	:
Onderwerp	Woningtype
Bouwnummer	Contract
Project	Datum

Deze contracttekening maakt onbreikbaar deel uit van de technisch omschrijving TO.PR00163.01 en de gesloten aannemingsovereenkomst voor het bij "contract" genoemde bouwnummer in het project Venneborg Uitgeest

Getekend d.d. \_\_\_\_\_ Getekend d.d. \_\_\_\_\_

SBB Ontwikkelen en Bouwen Koper(s):  
D.M. Bloem  
Directeur Ontwikkelen en Bouwen

DISCLAIMER  
De op deze tekening aangegeven maten benaderen de werkelijkheid, maar er kunnen geen rechten aan worden ontleend. De maatvoering en plaatsbepaling van alle installatievoorzieningen op deze tekening is indicatief, er kunnen geen rechten aan worden ontleend.