



Begane grond (Peil=0)

1 : 200

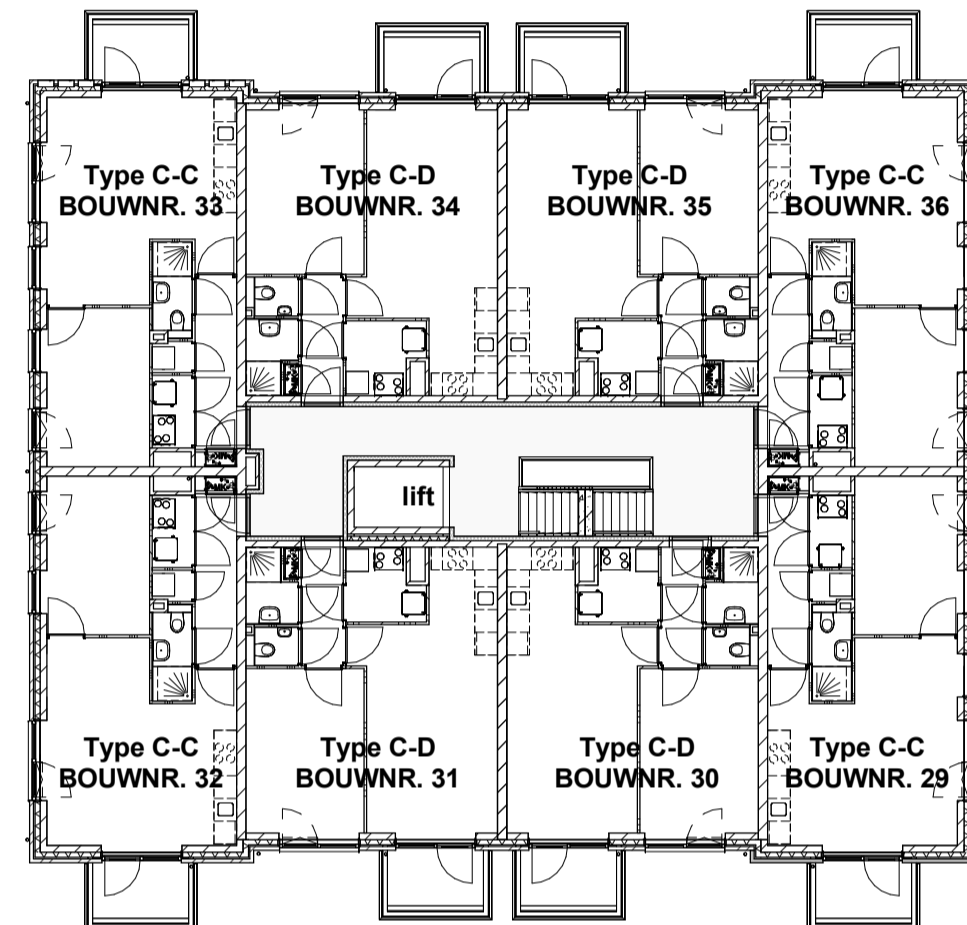


eerste verdieping (3000+ P)

1 : 200

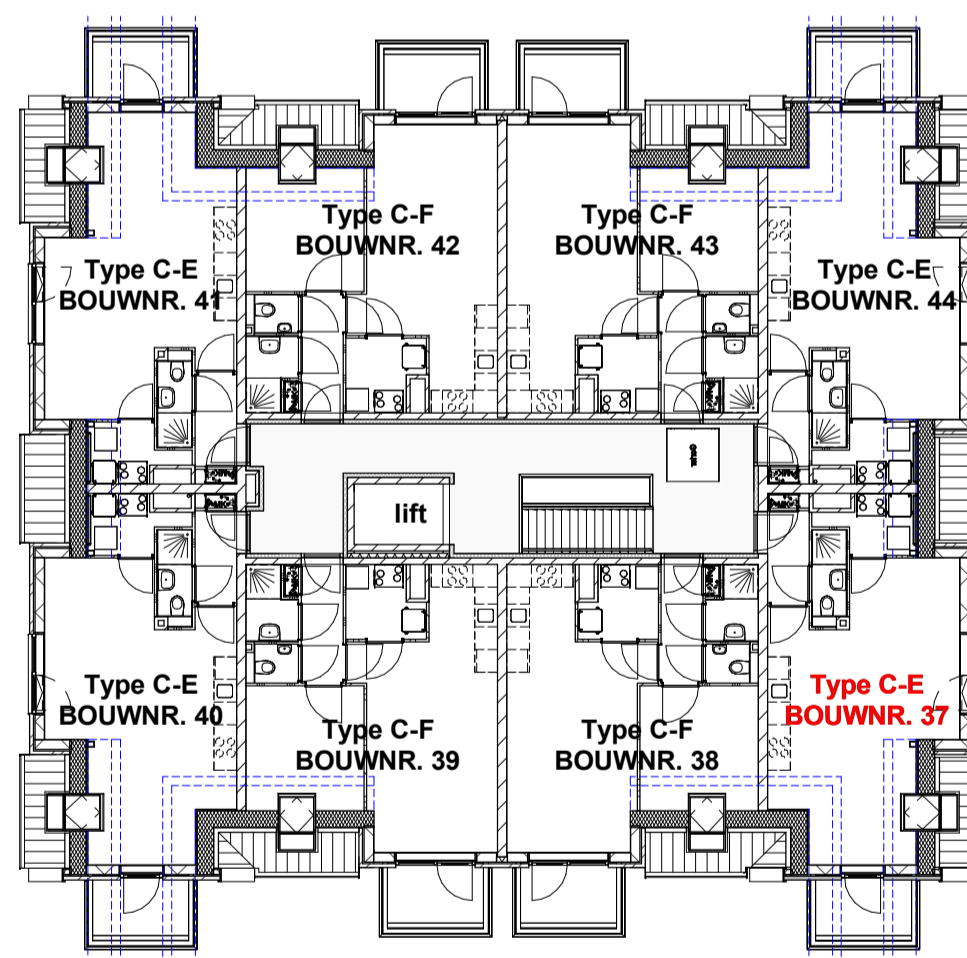

tweede verdieping (6000+ P)

1 : 200

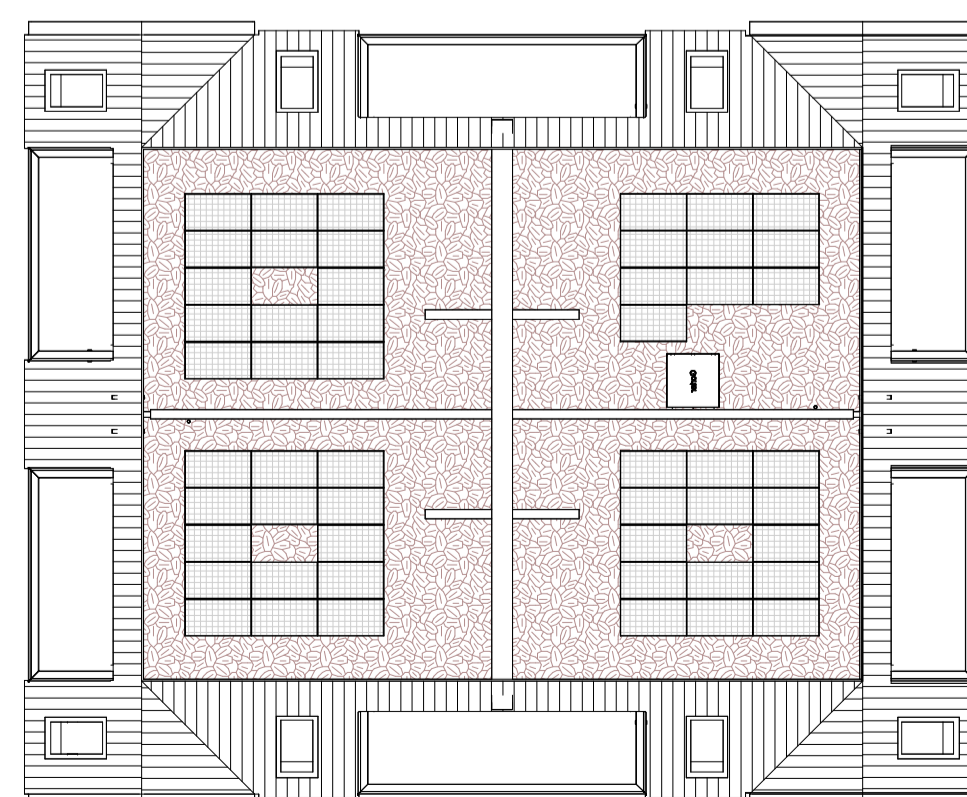

Dakplattgrond (6000+ P)

1 : 200



Voorgevel (zuid-oost)

1 : 200



Rechtergevel (noord-oost)

1 : 200




Achtergevel (noord-west)

1 : 200




Linkergevel (zuid-west)

1 : 200

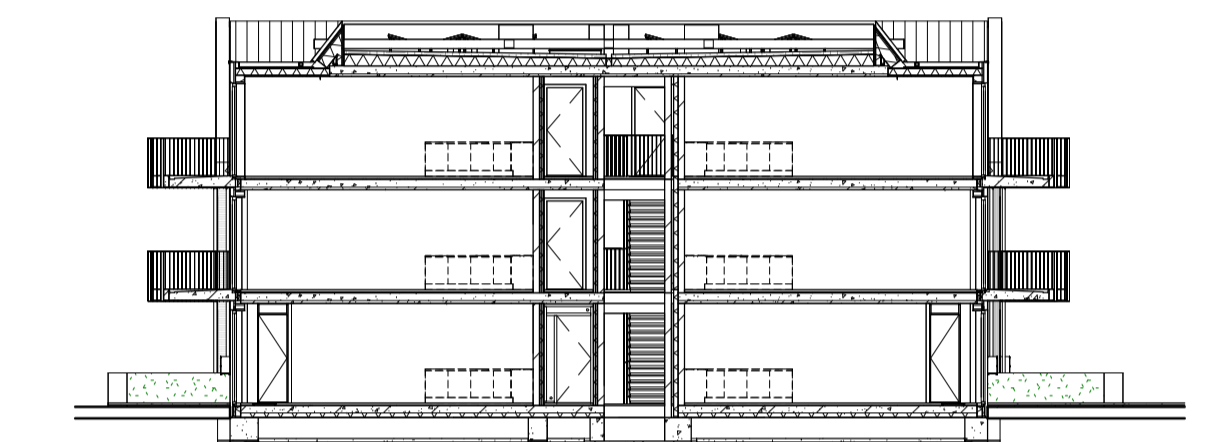


Doorsnede A-A

1 : 200

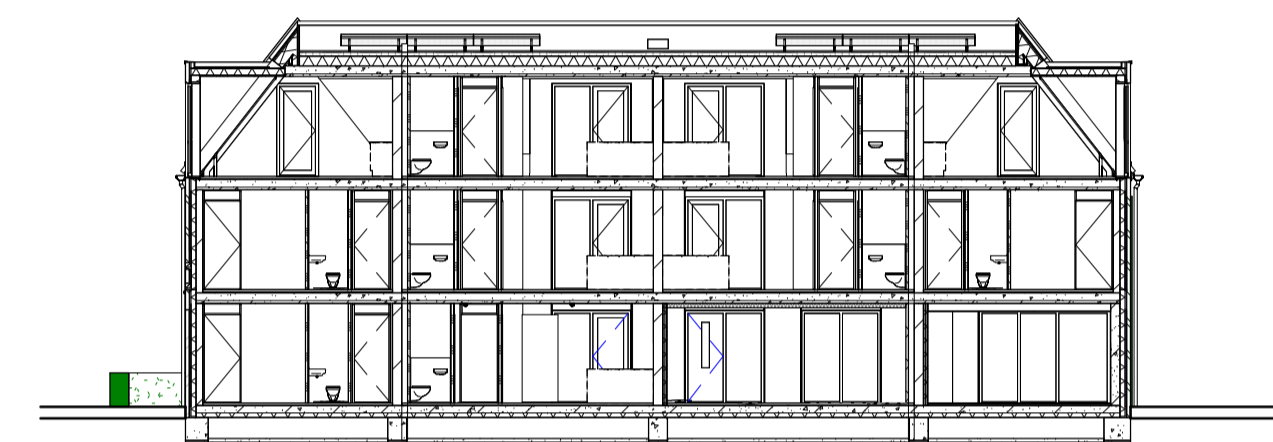

Doorsnede B-B

1 : 200

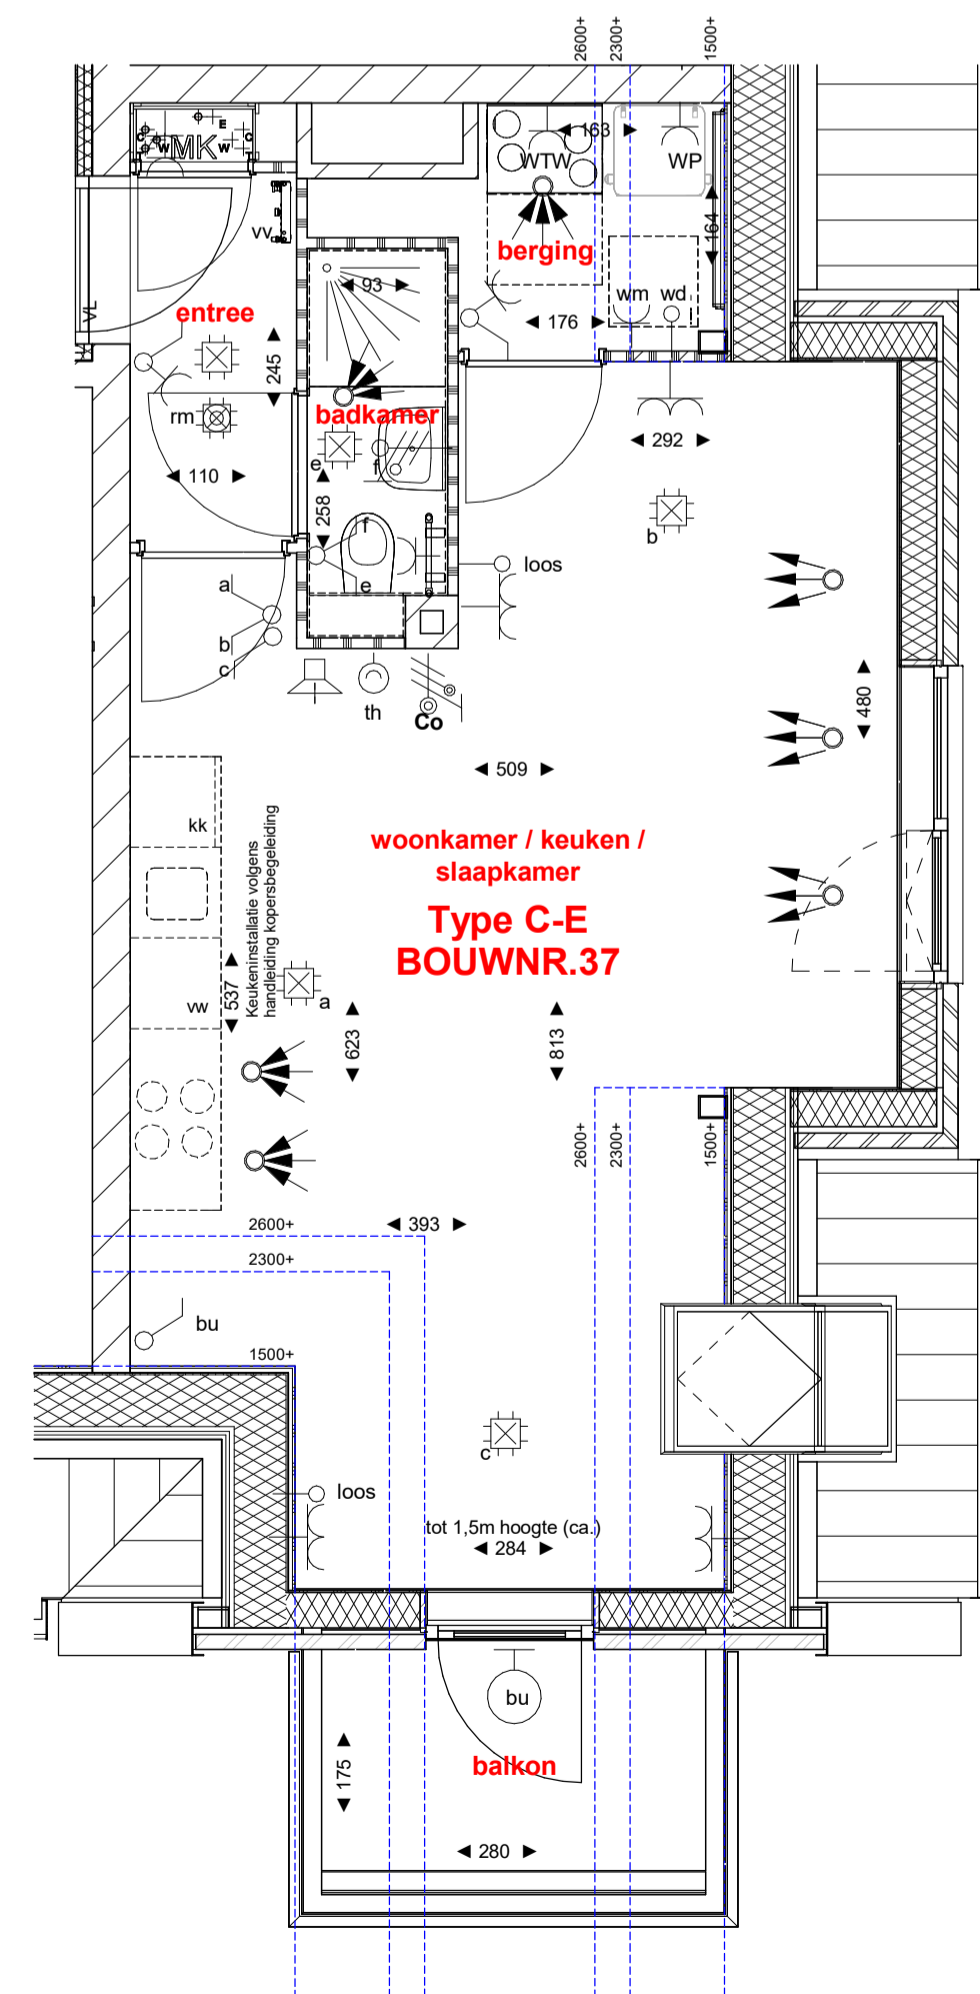

BOUWNR. 37

1 : 50

RENVOOI	ELEKTRA
	symbool omschrijving en montagehoogte t.o.v. vloer
	aansluitpunt plafondarmatuur plafond
	aansluitpunt wandarmatuur badkamer 1800mm
	enkele schakelaar 1050mm
	dubbele schakelaar 1050mm
	wisselschakelaar 1050mm
	dubbele wandcontactdoos "inbouw" 1050mm
	enkele wandcontactdoos koelkast "opbouw" 1050mm
	enkele wandcontactdoos wasmachine "opbouw" 1050mm
	enkele wandcontactdoos afzuigkap "opbouw" 2250mm
	enkele wandcontactdoos WTW-unit "opbouw" n.t.b.
	enkele wandcontactdoos warmtepompboiler n.t.b.
	plaatsingsruimte wasdroger
	loos aansluitpunt vaatwasser 500mm
	dubbele wandcontactdoos "opbouw" n.t.b.
	dubbele wandcontactdoos in mk "opbouw" n.t.b.
	aansluitpunt wandarmatuur buitenverlichting n.t.b.
	optische rookmelder plafond
	aansluitpunt elektrisch kooktoestel 600mm
	Co2 bediening WTW ventilatie n.t.b.
	ruimte-thermostaat 1500mm
	douchehoek 900 x 900mm
	3-standenschakelaar WTW-unit 1500mm
	wastafel 2250mm
	bedrukker 1050mm
	fonteinje WTW inblaasmond plafond
	WTV afzuigmond plafond
	toilet videfoon 1500mm
	electricische badkamer-radiator n.v.t.
	poelie kruipruik verdeler t.b.v. vloerverwarming indicatief (exacte plaats ntb.) n.v.t.
	meterruimte elektra / water



Parallelweg 8 | 1948NM BEVERWIJK | info@wipansbb.nl | www.wipansbb.nl

Project :	
Onderwerp	Woningtype
Bouwnummer	Contract
Project	Datum

Deze contracttekening maakt onbreikbaar deel uit van de technisch omschrijving TO.PR00163.01 en de gesloten aannemingsovereenkomst voor het bij "contract" genoemde bouwnummer in het project Venneborg Uitgeest

Getekend d.d. _____ Getekend d.d. _____

SBB Ontwikkelen en Bouwen Koper(s):

D.M. Bloem
Directeur Ontwikkelen en Bouwen

DISCLAIMER
De op deze tekening aangegeven maten benaderen de werkelijkheid, maar er kunnen geen rechten aan worden ontleend. De maatvoering en plaatsbepaling van alle installatievoorzieningen op deze tekening is indicatief, er kunnen geen rechten aan worden ontleend.