



Begane grond (Peil=0)

1 : 200

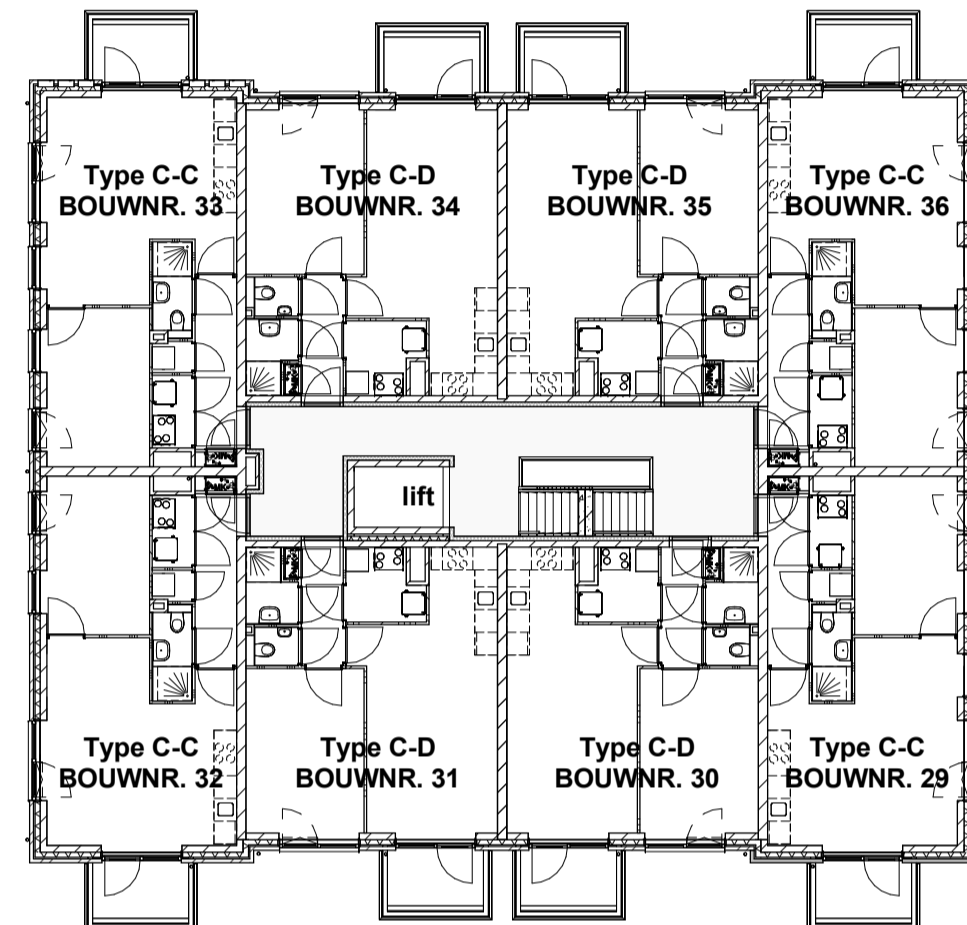


eerste verdieping (3000+ P)

1 : 200

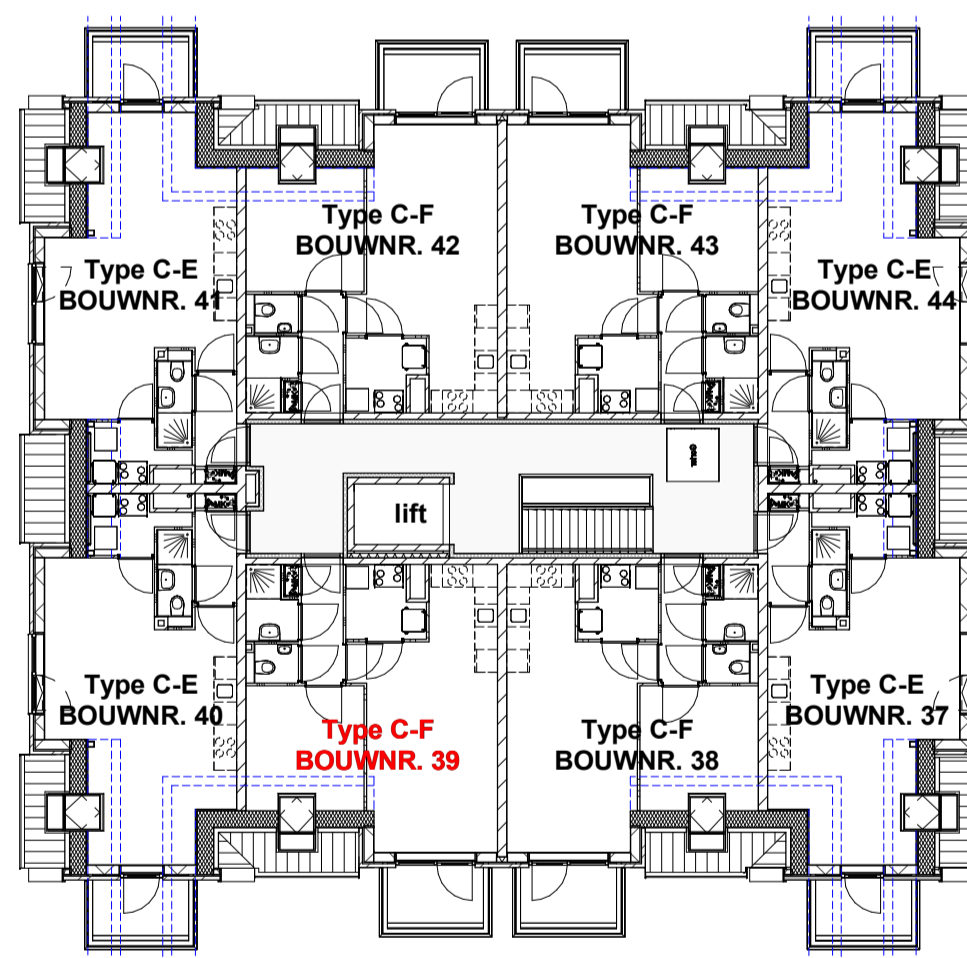

tweede verdieping (6000+ P)

1 : 200

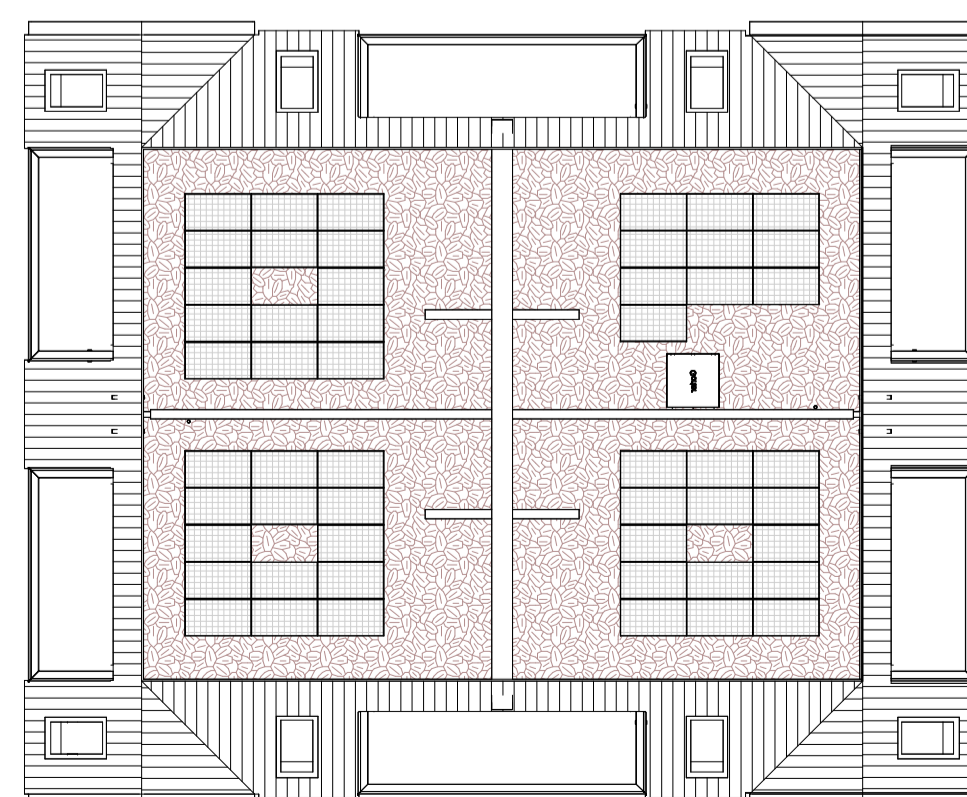

Dakplattgrond (6000+ P)

1 : 200



Voorgevel (zuid-oost)

1 : 200



Rechtergevel (noord-oost)

1 : 200




Achtergevel (noord-west)

1 : 200




Linkergevel (zuid-west)

1 : 200

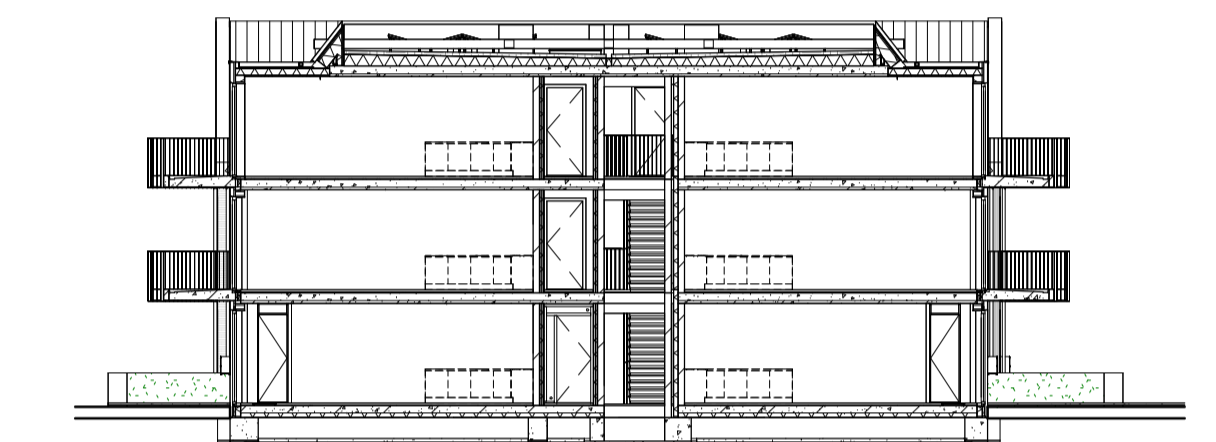


Doorsnede A-A

1 : 200

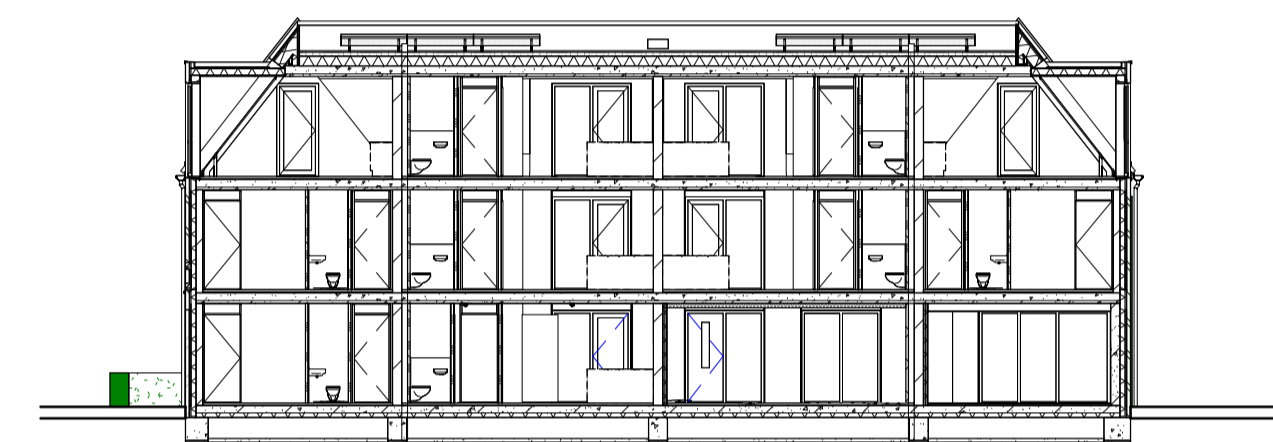

Doorsnede B-B

1 : 200

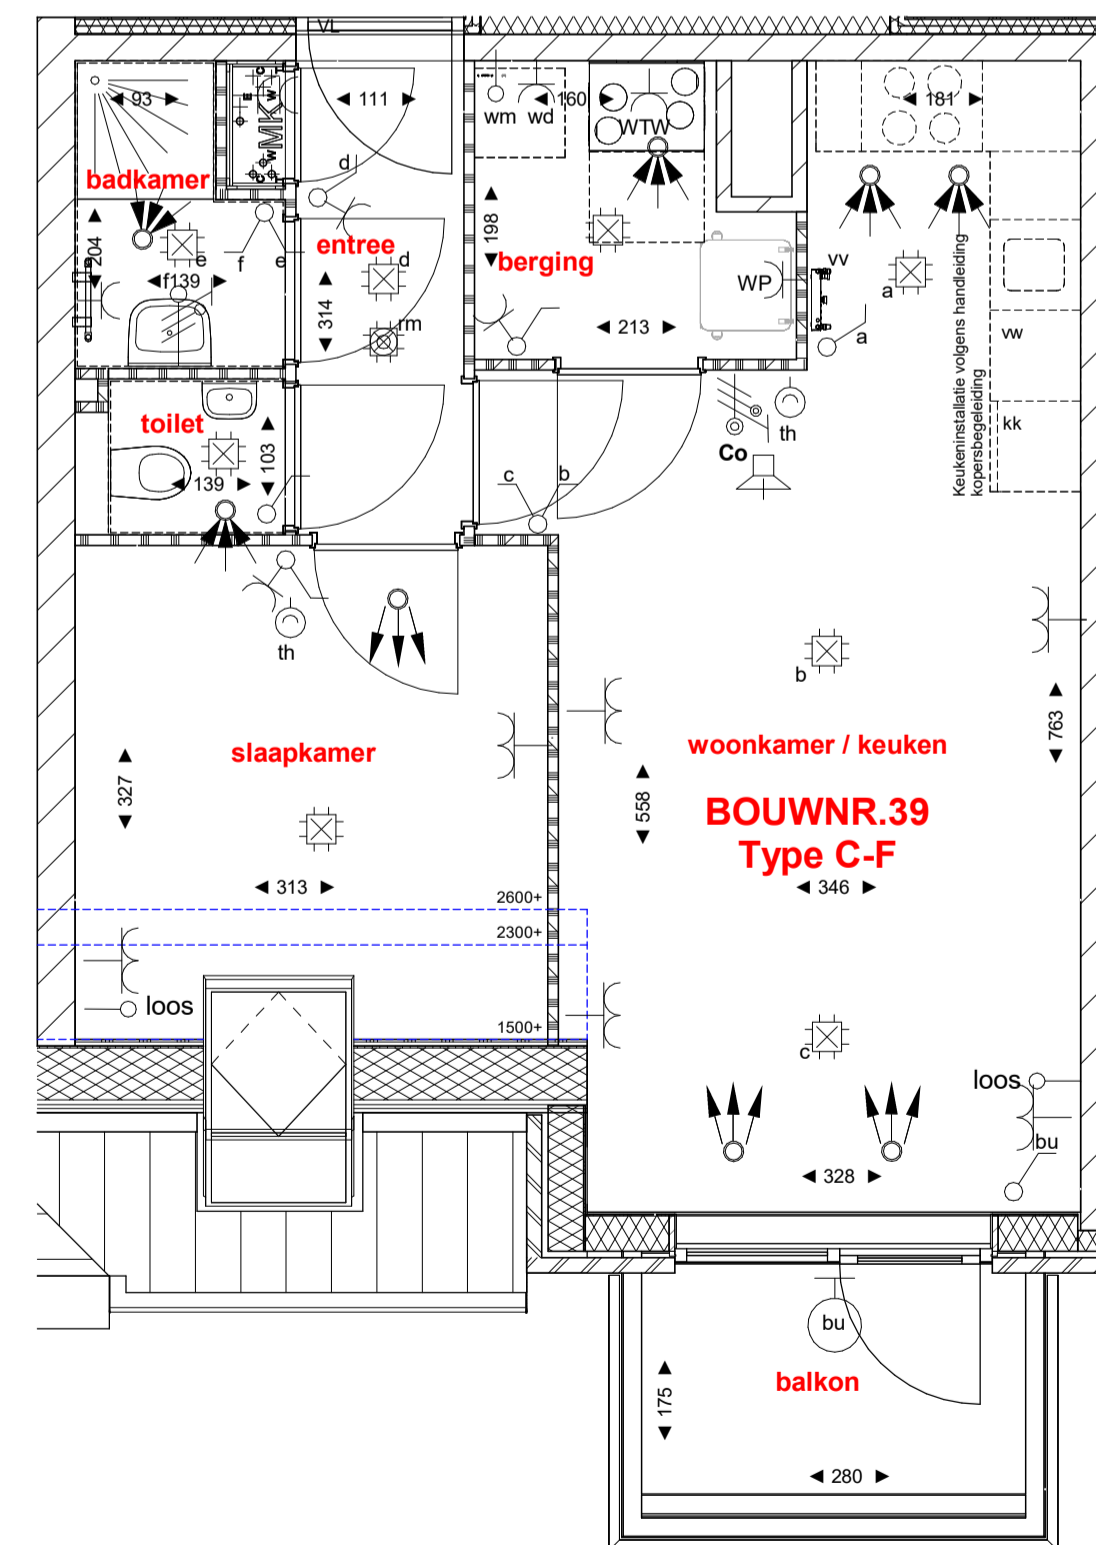

BOUWNR. 39

1 : 50

RENVOOI	symbool	ELEKTRA	omschrijving en montagehoogte t.o.v. vloer
		gevelmetselwerk	plafond
		isolatie	plafond
		kaikzandsteen	1800mm
		geïsoleerde voorzetwand	1050mm
		gipsblokken	1050mm
		gipsblokken "zwaar"	1050mm
		WTW-unit en toebehooren	dubbele wandcontactdoos "inbouw" 1050mm
		WP	enkele wandcontactdoos koelkast "opbouw" 1050mm
		plaatsingsruimte wasmachine	enkele wandcontactdoos afzuigkap "opbouw" 2250mm
		plaatsingsruimte wasdroger	enkele wandcontactdoos WTW-unit "opbouw" n.t.b.
		plaatsingsruimte kooktoestel	enkele wandcontactdoos warmtepompboiler n.t.b.
		plaatsingsruimte koelkast	dubbele wandcontactdoos "opbouw" n.t.b.
		plaatsingsruimte vaatwasser	dubbele wandcontactdoos in mk "opbouw" n.t.b.
		douchehoek 900 x 900mm	aansluitpunt wandarmatuur buitenverlichting n.t.b.
		wastafel	optische rookmelder plafond
		fonteinje	aansluitpunt elektrisch kooktoestel 600mm
		toilet	Co2 bediening WTW ventilatie n.t.b.
		poelie kruipruik	ruimte-thermostaat 1500mm
		MK	3-standenschakelaar WTW-unit 1500mm
			schel 2250mm
			bedrukker 1050mm
			WTW inblaasmond plafond
			WTW afzuigmond plafond
			videfoon 1500mm
			elektrische badkamer-radiator n.v.t.
			verdelers t.b.v. vloerverwarming indicatief (exacte plaats ntb.) n.v.t.



Parallelweg 8 | 1948NM BEVERWIJK | info@wipznsbb.nl | www.wipznsbb.nl

Project :	
Onderwerp	Woningtype
Bouwnummer	Contract
Project	Datum

Deze contracttekening maakt onbrekkelijk deel uit van de technisch omschrijving TO.PR00163.01 en de gesloten aannemingsovereenkomst voor het bij "contract" genoemde bouwnummer in het project Venneborg Uitgeest

Getekend d.d. _____ Getekend d.d. _____

SBB Ontwikkelen en Bouwen Koper(s):
D.M. Bloem
Directeur Ontwikkelen en Bouwen

DISCLAIMER
De op deze tekening aangegeven maten benaderen de werkelijkheid, maar er kunnen geen rechten aan worden ontleend. De maatvoering en plaatsbepaling van alle installatievoorzorgingen op deze tekening is indicatief, er kunnen geen rechten aan worden ontleend.