



Begane grond (Peil=0)

1 : 200

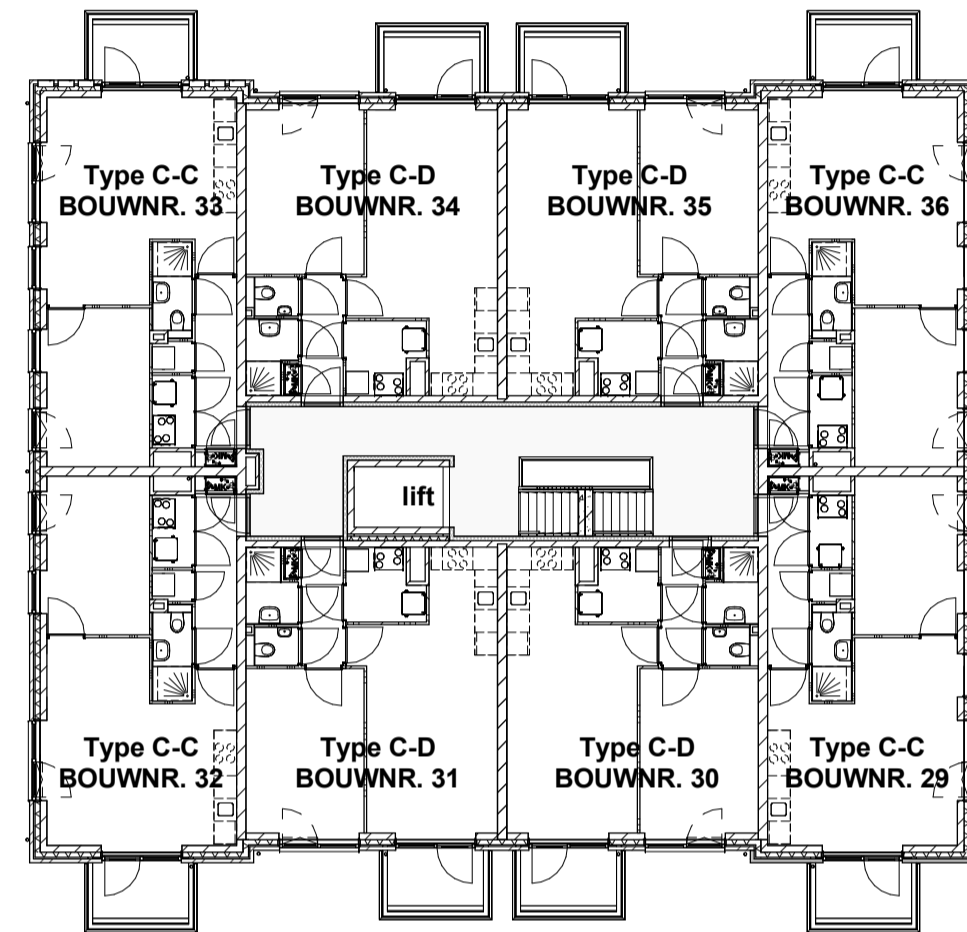


eerste verdieping (3000+ P)

1 : 200

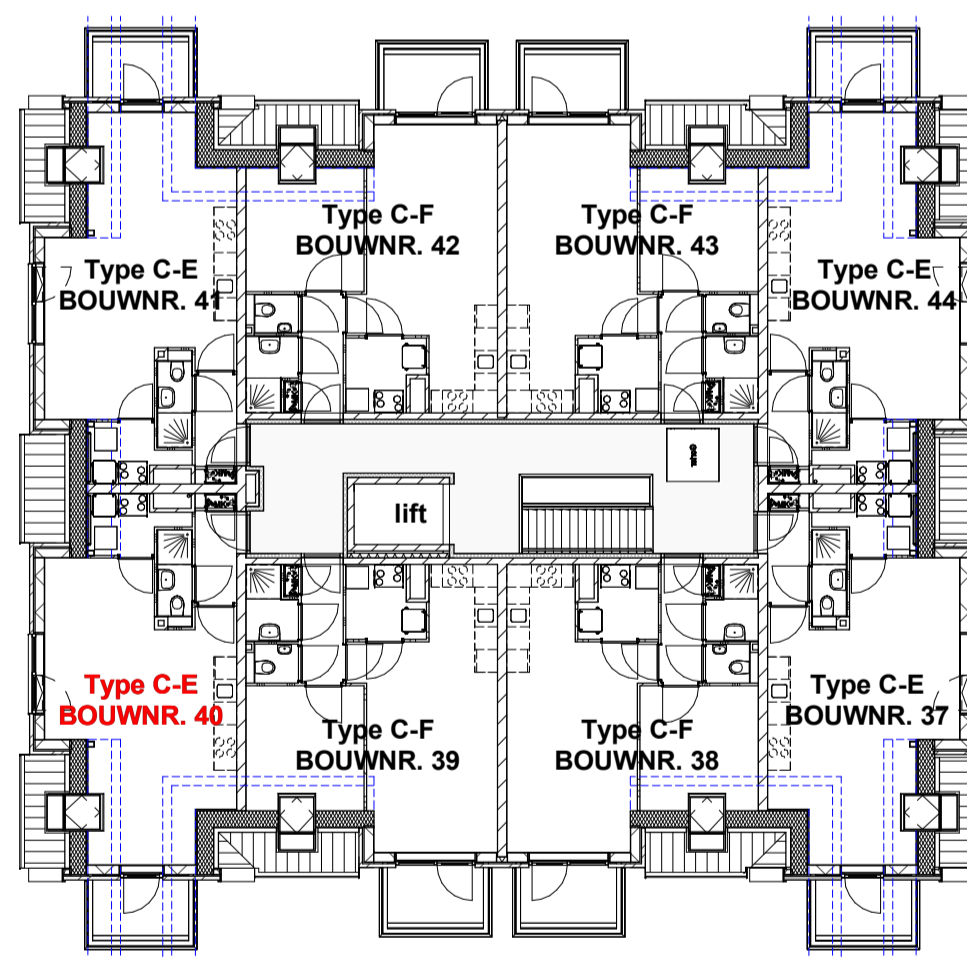

tweede verdieping (6000+ P)

1 : 200

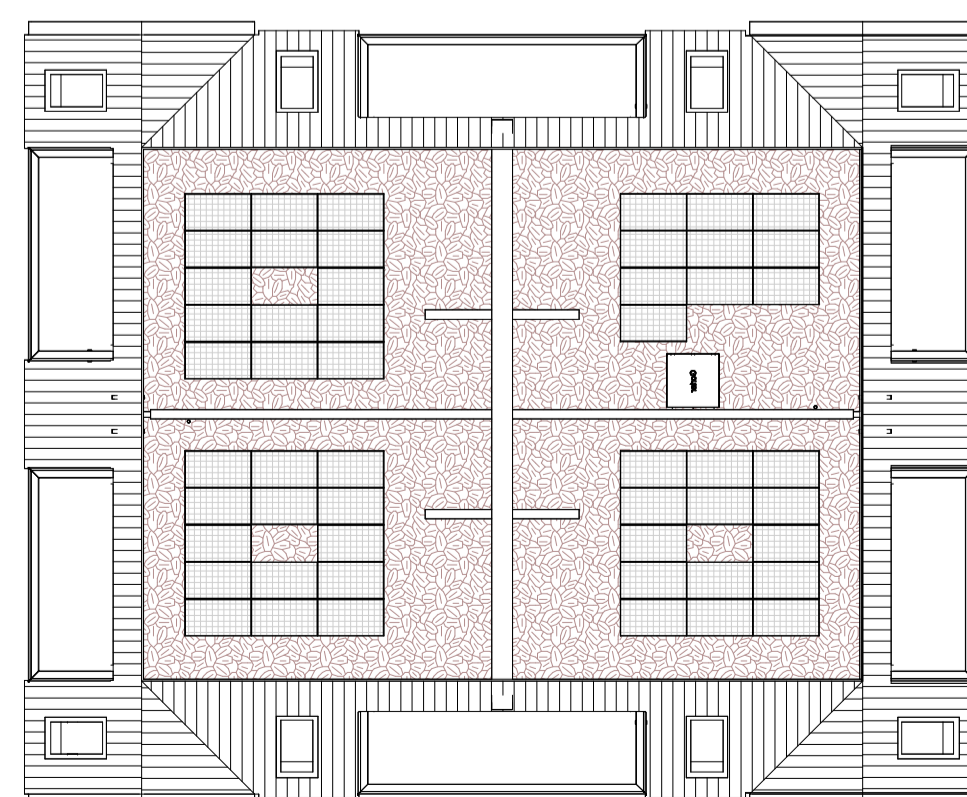

Dakplattgrond (6000+ P)

1 : 200



Voorgevel (zuid-oost)

1 : 200



Rechtergevel (noord-oost)

1 : 200




Achtergevel (noord-west)

1 : 200




Linkergevel (zuid-west)

1 : 200

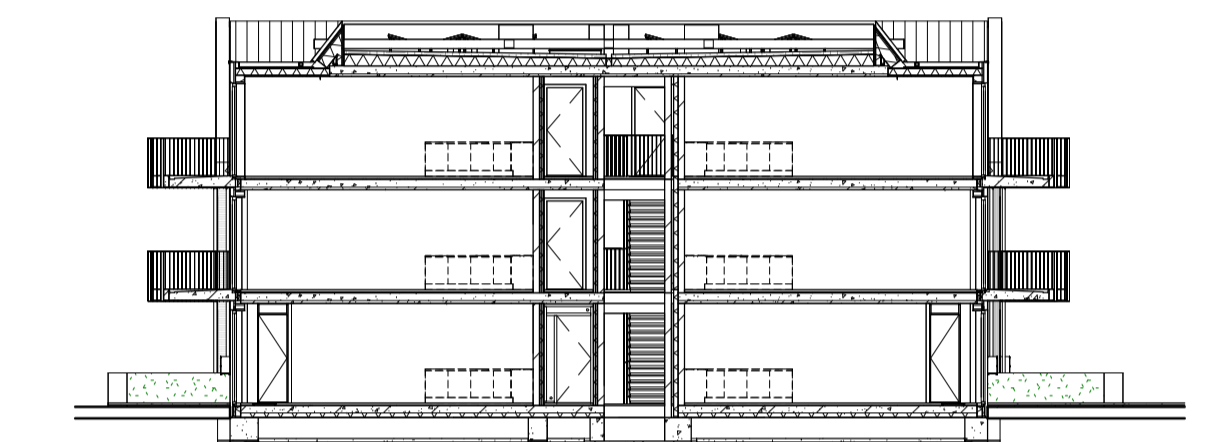


Doorsnede A-A

1 : 200

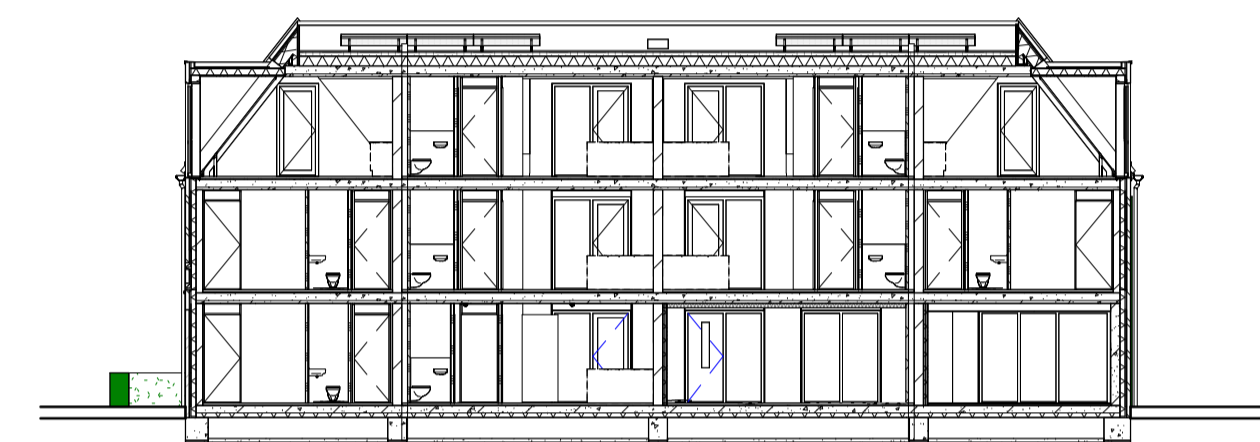

Doorsnede B-B

1 : 200

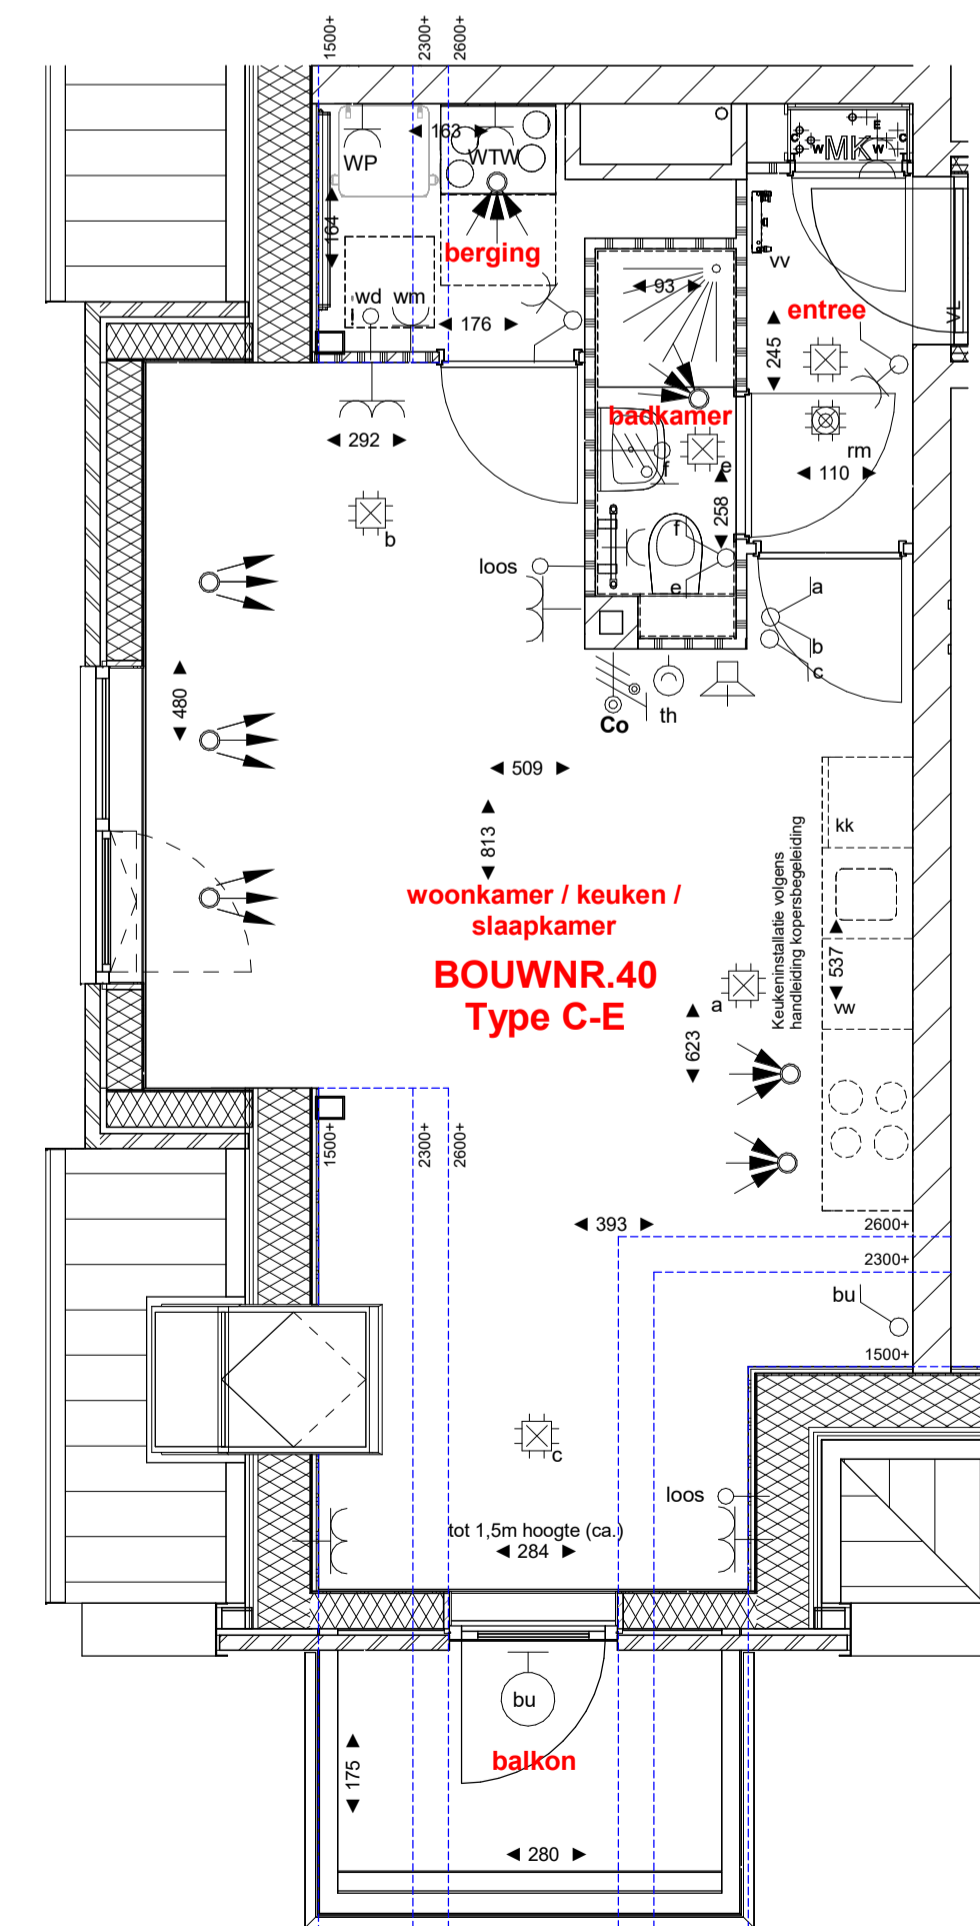

BOUWNR. 40

1 : 50

RENVOOI	symbool	ELEKTRA	omschrijving en montagehoogte t.o.v. vloer
gevelmetselwerk		aansluitpunt plafondarmatuur	plafond
isolatie		aansluitpunt wandarmatuur badkamer	1800mm
kaalkandsteen		enkele schakelaar	1050mm
geïsoleerde voorzetwand		dubbele schakelaar	1050mm
gipsblokken		wisselschakelaar	1050mm
gipsblokken "zwaar"		dubbele wandcontactdoos "inbouw"	1050mm
WTW-unit en toebehooren		enkele wandcontactdoos koelkast "opbouw"	1050mm
WP		enkele wandcontactdoos wasmachine "opbouw"	1050mm
plaatingsruimte wasmachine		enkele wandcontactdoos afzuigkap "opbouw"	2250mm
plaatingsruimte wasdroger		enkele wandcontactdoos WTW-unit "opbouw"	n.t.b.
plaatingsruimte kooktoestel		enkele wandcontactdoos warmtepompboiler	n.t.b.
plaatingsruimte koelkast		loos aansluitpunt vaatwasser	500mm
plaatingsruimte vaatwasser		dubbele wandcontactdoos "opbouw"	n.t.b.
douchehoek 900 x 900mm		dubbele wandcontactdoos in mk "opbouw"	n.t.b.
wastafel		aansluitpunt wandarmatuur buitenverlichting	n.t.b.
fonteinje		dubbele wandcontactdoos	plafond
toilet		aansluitpunt elektrisch kooktoestel	600mm
poelie kruipruik		Co2 bediening WTW ventilatie	n.t.b.
MK		ruimte-thermostaat	1500mm
		3-standenschakelaar WTW-unit	1500mm
		schel	2250mm
		bedrukker	1050mm
		WTW inblaasmond	plafond
		WTW afzuigmond	plafond
		videfoon	1500mm
		elektrische badkamer-radiator	n.v.t.
		verdelers t.b.v. vloerverwarming indicatief (exacte plaats ntb.)	n.v.t.



Parallelweg 8 | 1948NM BEVERWIJK | info@wipznsbb.nl | www.wipznsbb.nl

Project	:
Onderwerp	Woningtype
Bouwnummer	Contract
Project	Datum

Deze contracttekening maakt onbrekkelijk deel uit van de technisch omschrijving TO.PR00163.01 en de gesloten aannemingsovereenkomst voor het bij "contract" genoemde bouwnummer in het project Venneborg Uitgeest

Getekend d.d. _____ Getekend d.d. _____

SBB Ontwikkelen en Bouwen Koper(s):
D.M. Bloem
Directeur Ontwikkelen en Bouwen

DISCLAIMER
De op deze tekening aangegeven maten beredden de werkelijkheid, maar er kunnen geen rechten aan worden ontleend. De maatvoering en plaatsbepaling van alle installatievoorzieningen op deze tekening is indicatief, er kunnen geen rechten aan worden ontleend.