



Begane grond (Peil=0)

1 : 200

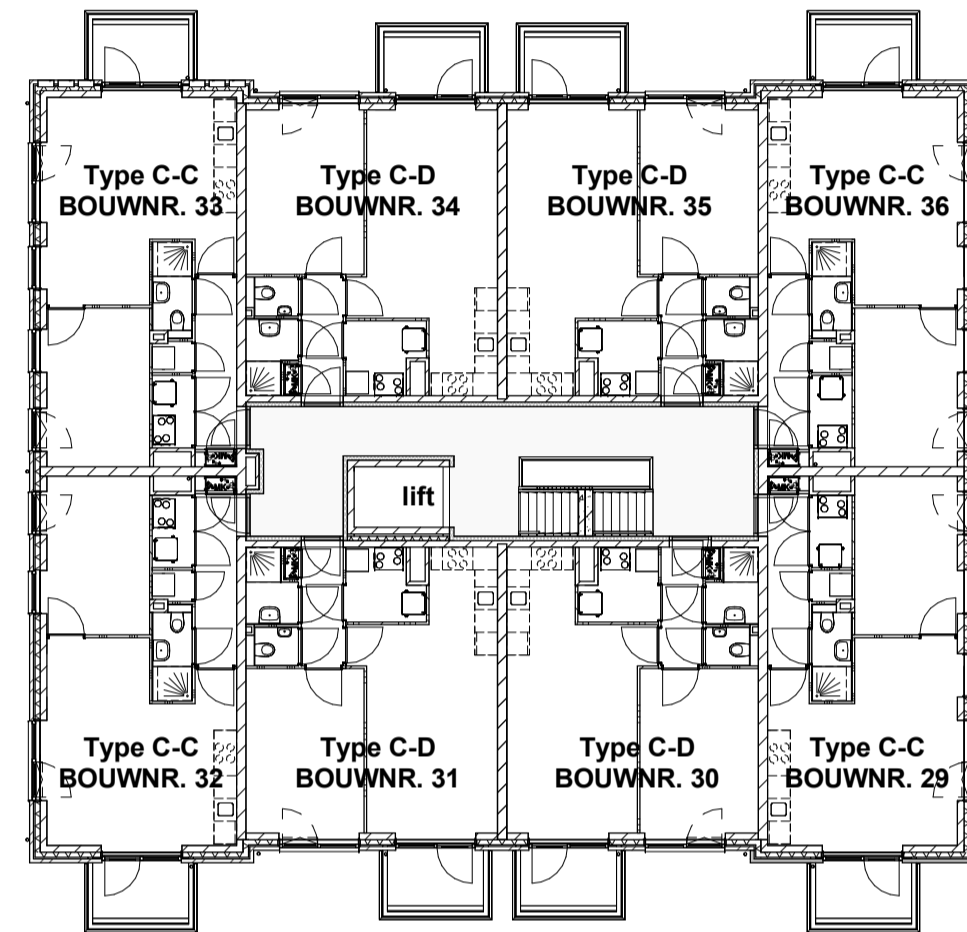


eerste verdieping (3000+ P)

1 : 200

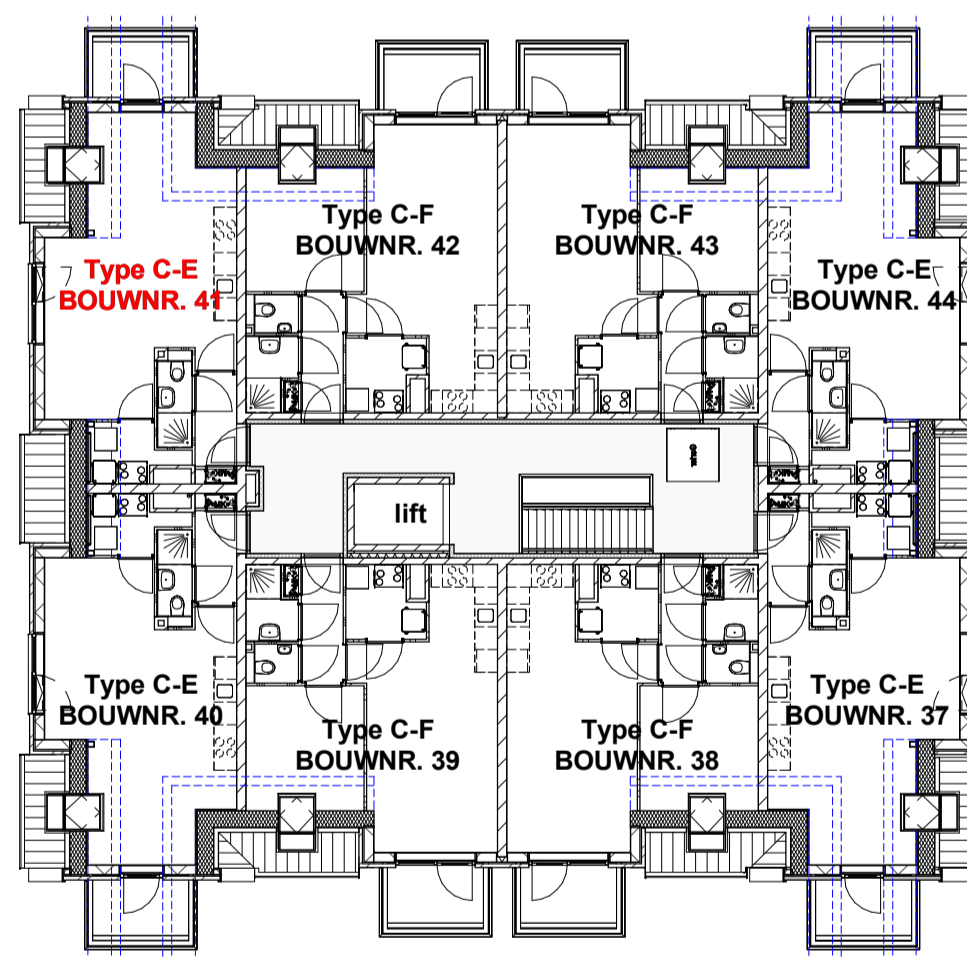

tweede verdieping (6000+ P)

1 : 200

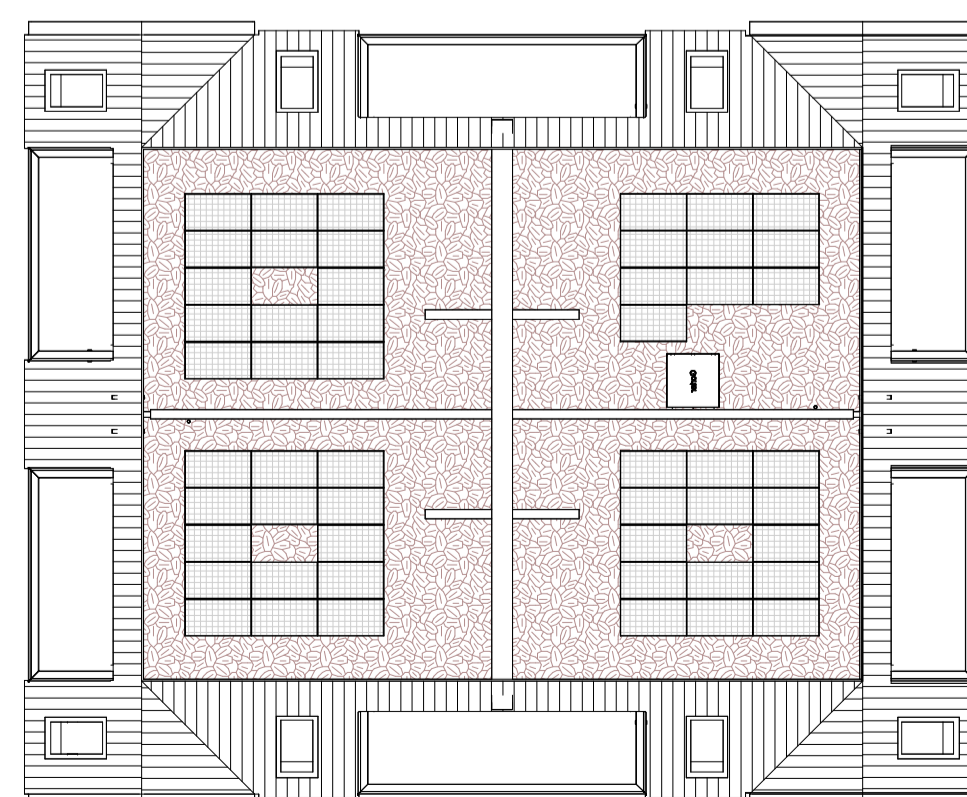

Dakplattgrond (6000+ P)

1 : 200



Voorgevel (zuid-oost)

1 : 200



Rechtergevel (noord-oost)

1 : 200




Achtergevel (noord-west)

1 : 200




Linkergevel (zuid-west)

1 : 200

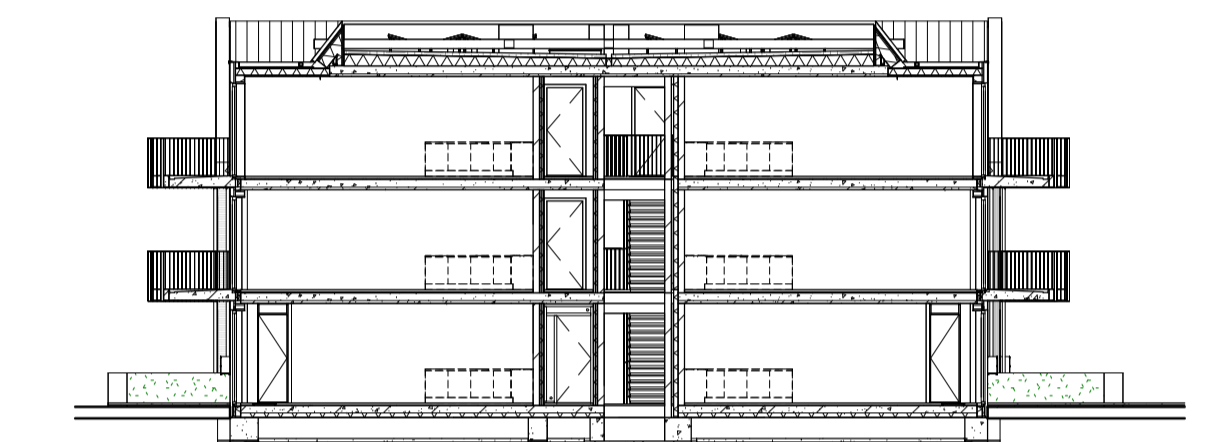


Doorsnede A-A

1 : 200

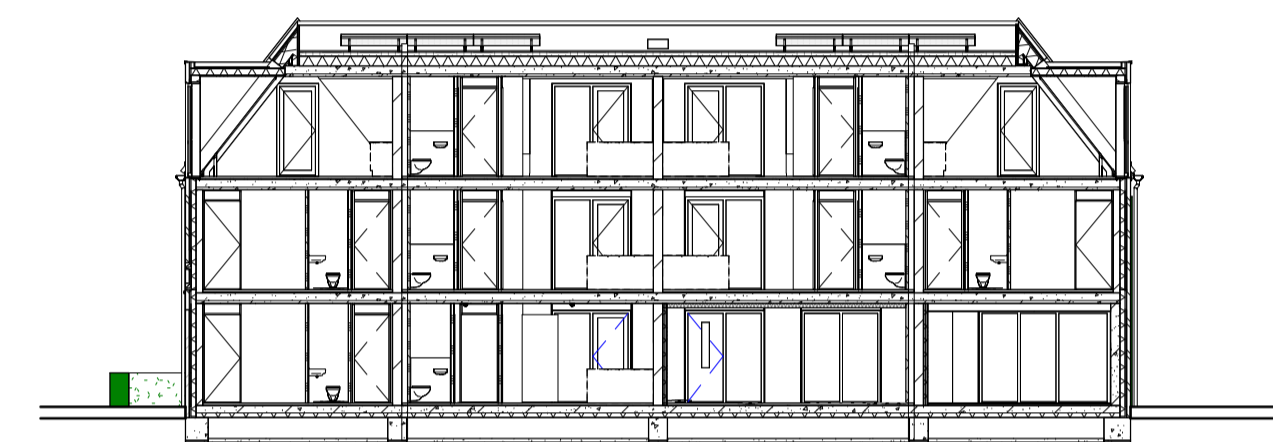

Doorsnede B-B

1 : 200

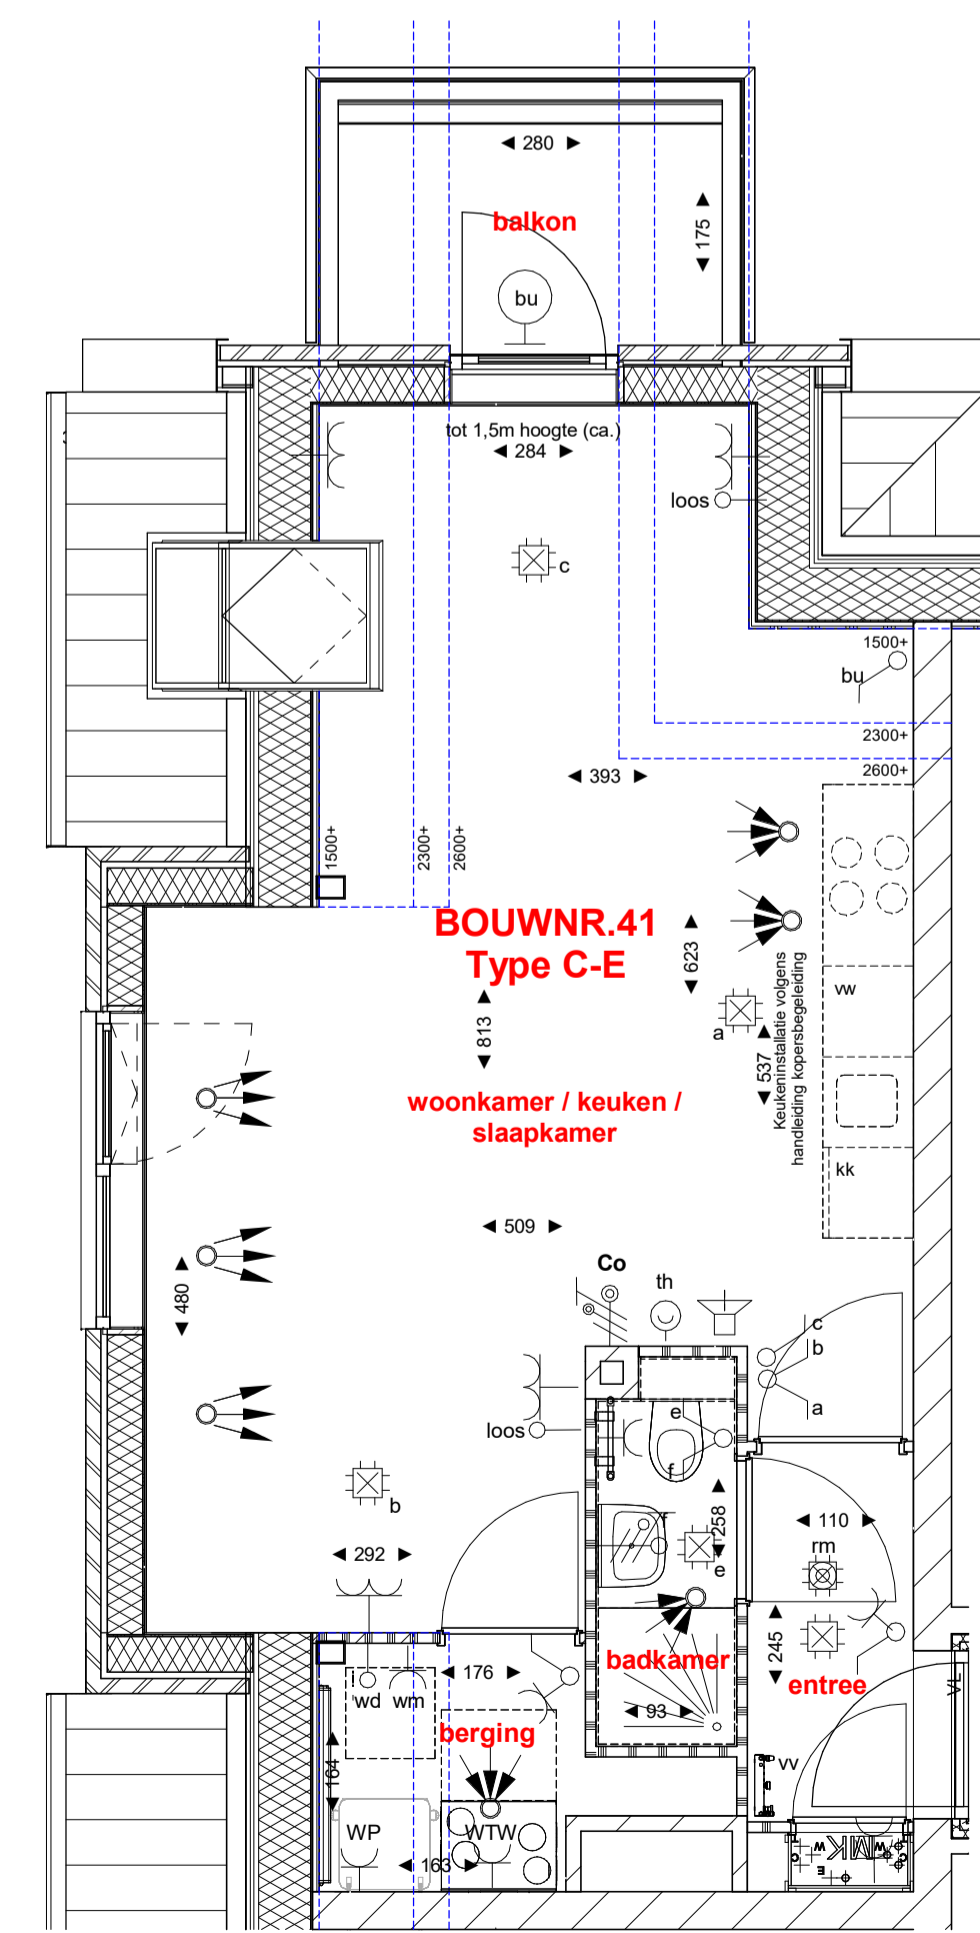

BOUWNR. 41

1 : 50

RENVOOI	ELEKTRA		
	gevelmetselwerk	symbool	omschrijving en montagehoogte t.o.v. vloer
	isolatie		aansluitpunt plafondarmatuur
	kalkesteen		aansluitpunt wandarmatuur badkamer
	geïsoleerde voorzetwand		enkele schakelaar
	gipsblokken		dubbele schakelaar
	gipsblokken "zwaar"		wisselschakelaar
	WTW-unit en toebehooren		dubbele wandcontactdoos "inbouw"
	warmtepompboiler		enkele wandcontactdoos koelkast "opbouw"
	plaatsingsruimte wasmachine		enkele wandcontactdoos wasmachine "opbouw"
	plaatsingsruimte wasdroger		enkele wandcontactdoos WTW-unit "opbouw"
	plaatsingsruimte kooktoestel		enkele wandcontactdoos warmtepompboiler
	plaatsingsruimte koelkast		loos aansluitpunt vaatwasser
	plaatsingsruimte vaatwasser		dubbele wandcontactdoos "opbouw"
	douchehoek 900 x 900mm		dubbele wandcontactdoos in mk "opbouw"
	wastafel		aansluitpunt wandarmatuur buitenverlichting
	fonteinje		optische rookmelder
	toilet		aansluitpunt elektrisch kooktoestel
	poelie kruipruik		Co2 bediening WTW ventilatie
	MK		ruimte-thermostaat
			3-standenschakelaar WTW-unit
			schel
			bedrukker
			WTW inblaasmond
			WTW afzuigmond
			videfoon
			elektrische badkamer-radiator
			verdelers t.b.v. vloerverwarming indicatief (exacte plaats ntb.)
			meterruimte elektra / water



Parallelweg 8 | 1948NM BEVERWIJK | info@wipznsbb.nl | www.wipznsbb.nl

Project	:
Onderwerp	Woningtype
Bouwnummer	Contract
Project	Datum

Deze contracttekening maakt onbreikbaar deel uit van de technisch omschrijving TO.PR00163.01 en de gesloten aannemingsovereenkomst voor het bij "contract" genoemde bouwnummer in het project Venneborg Uitgeest

Getekend d.d. _____ Getekend d.d. _____

SBB Ontwikkelen en Bouwen Koper(s):
D.M. Bloem
Directeur Ontwikkelen en Bouwen

DISCLAIMER
De op deze tekening aangegeven maten benaderen de werkelijkheid, maar er kunnen geen rechten aan worden ontleend. De maatvoering en plaatsbepaling van alle installatievoorzieningen op deze tekening is indicatief, er kunnen geen rechten aan worden ontleend.