



Begane grond (Peil=0)

1 : 200

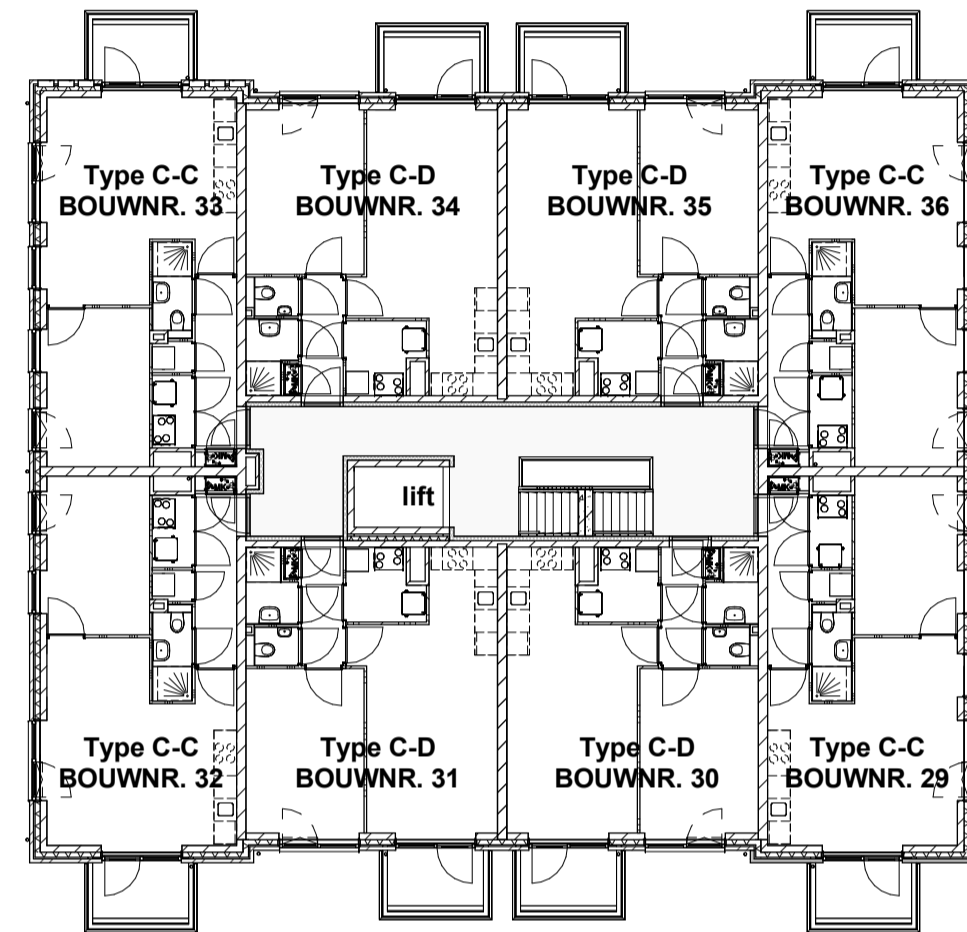


eerste verdieping (3000+ P)

1 : 200

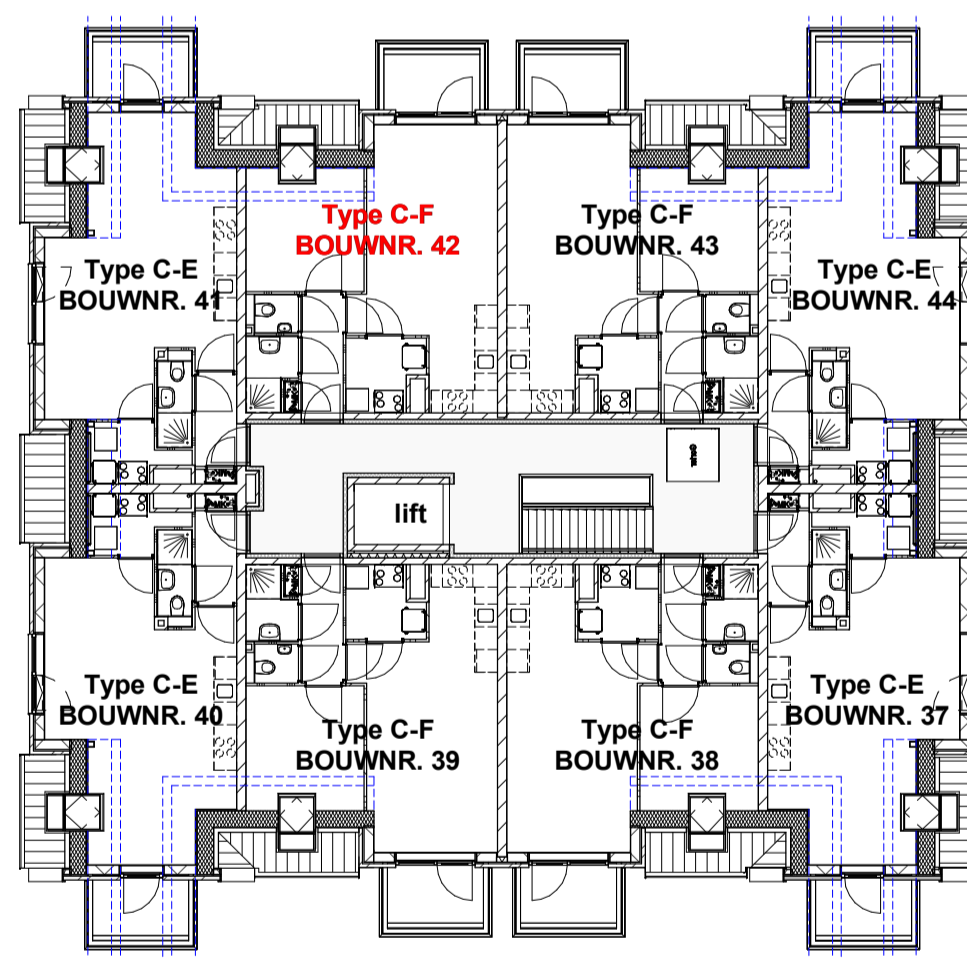

tweede verdieping (6000+ P)

1 : 200

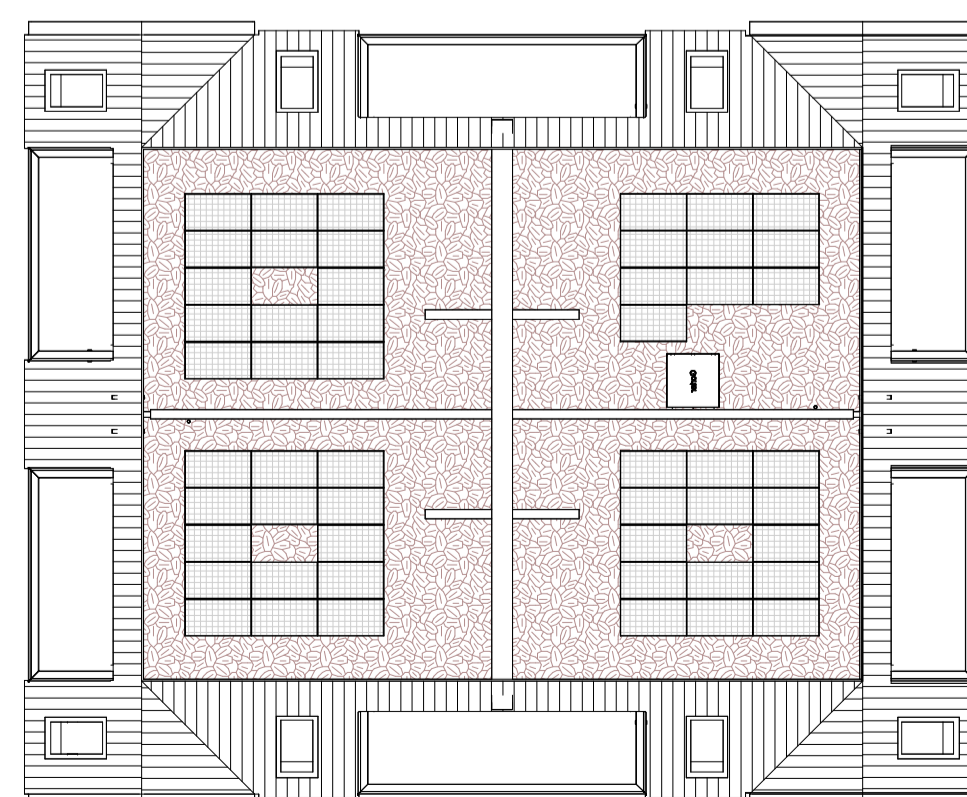

Dakplattegrond (6000+ P)

1 : 200



Voorgevel (zuid-oost)

1 : 200



Rechtergevel (noord-oost)

1 : 200




Achtergevel (noord-west)

1 : 200




Linkergevel (zuid-west)

1 : 200

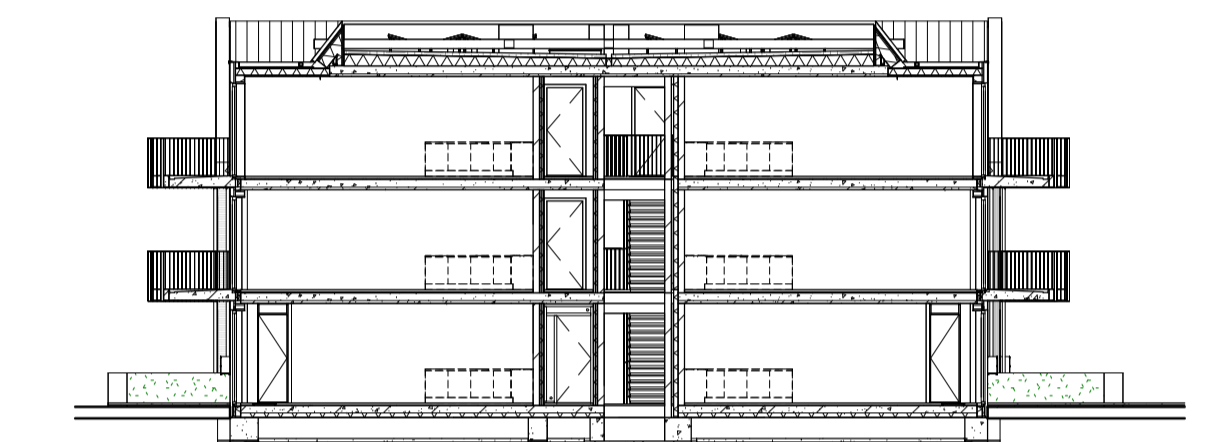


Doorsnede A-A

1 : 200

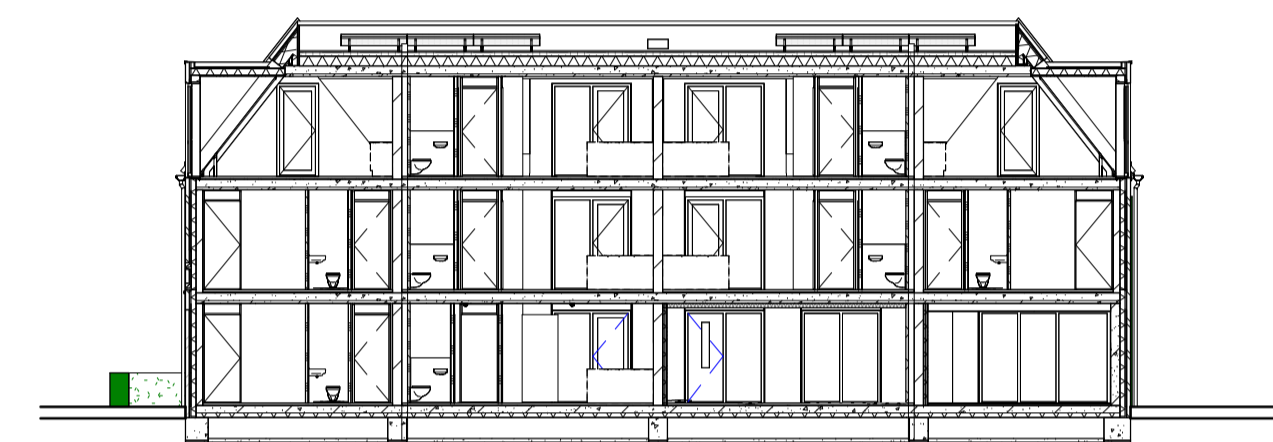

Doorsnede B-B

1 : 200

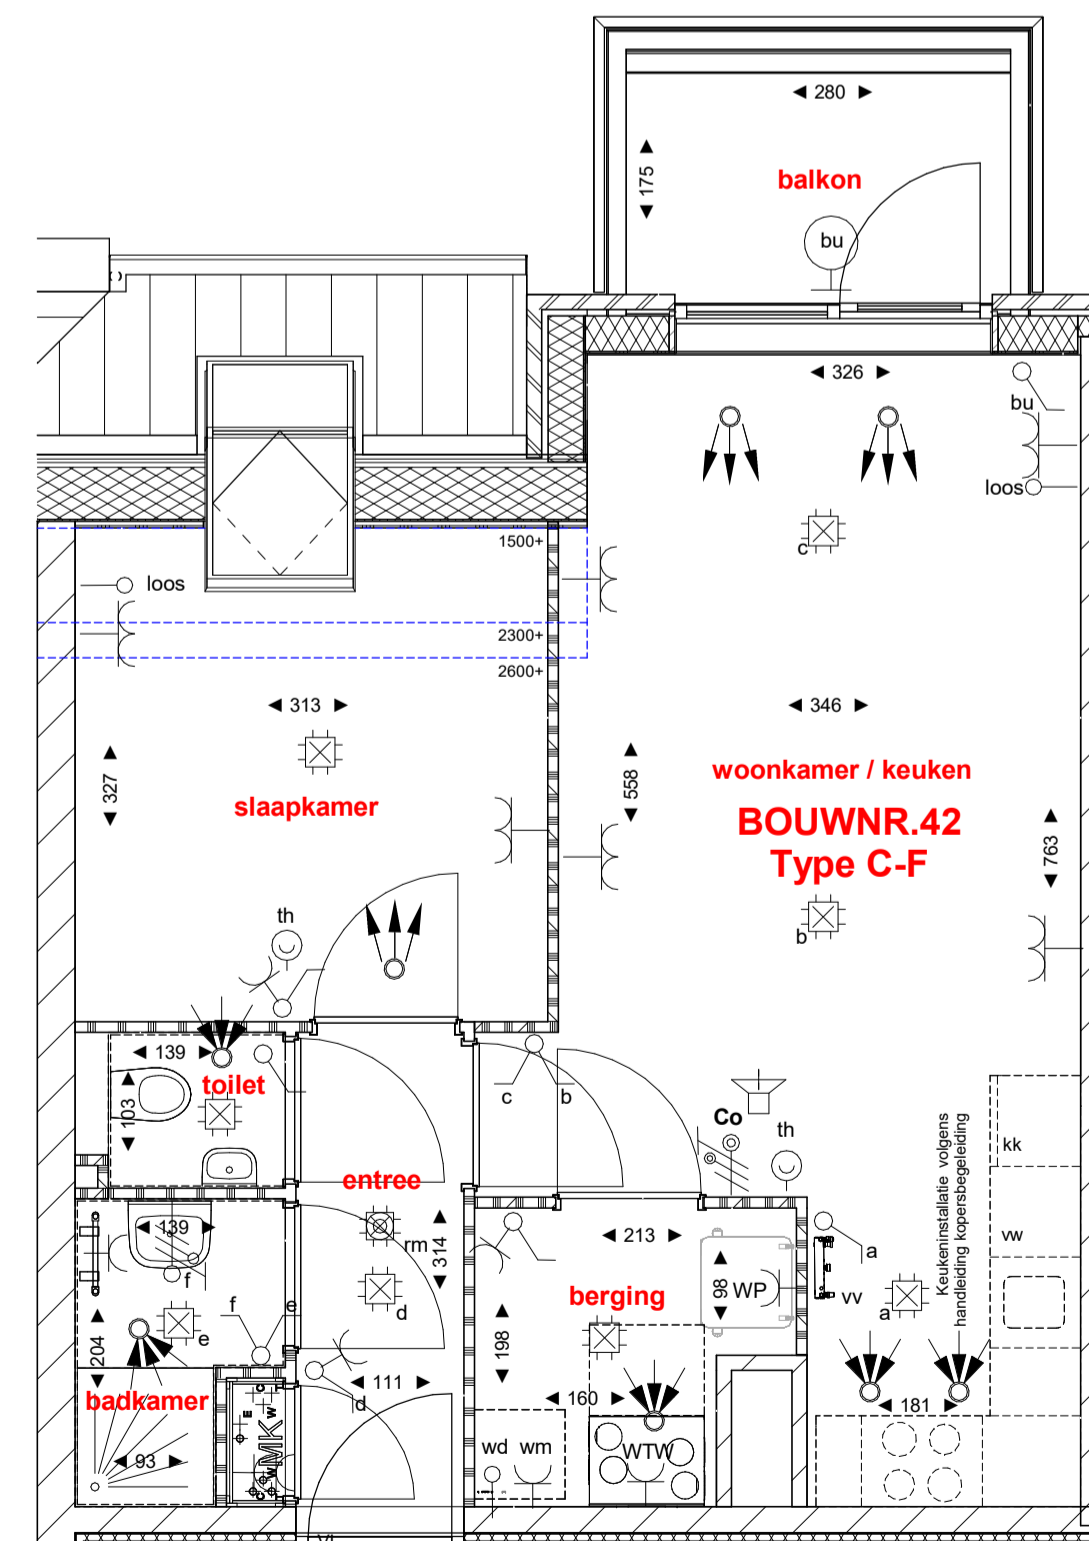

BOUWNR. 42

1 : 50

| RENVOOI | symbool | ELEKTRA | omschrijving en montagehoogte t.o.v. vloer |
|-----------------------------|---------|--|--|
| gevelmetselwerk | | aansluitpunt plafondarmatuur | plafond |
| isolatie | | aansluitpunt wandarmatuur badkamer | 1800mm |
| kalkesteen | | enkele schakelaar | 1050mm |
| geïsoleerde voorzetwand | | dubbele schakelaar | 1050mm |
| gipsblokken | | wisselschakelaar | 1050mm |
| gipsblokken "zwaar" | | dubbele wandcontactdoos "inbouw" | 1050mm |
| WTW-unit en toebehooren | | enkele wandcontactdoos koelkast "opbouw" | 1050mm |
| WP | | enkele wandcontactdoos wasmachine "opbouw" | 1050mm |
| wm | | enkele wandcontactdoos afzuigkap "opbouw" | 2250mm |
| plaatingsruimte wasmachine | | enkele wandcontactdoos WTW-unit "opbouw" | n.t.b. |
| plaatingsruimte wasdroger | | enkele wandcontactdoos warmtepompboiler | n.t.b. |
| plaatingsruimte kooktoestel | | loos aansluitpunt vaatwasser | 500mm |
| plaatingsruimte koelkast | | dubbele wandcontactdoos "opbouw" | n.t.b. |
| plaatingsruimte vaatwasser | | dubbele wandcontactdoos in mk "opbouw" | n.t.b. |
| douchehoek 900 x 900mm | | aansluitpunt wandarmatuur buitenverlichting | n.t.b. |
| wastafel | | optische rookmelder | plafond |
| fonteinje | | aansluitpunt elektrisch kooktoestel | 600mm |
| toilet | | Co2 bediening WTW ventilatie | n.t.b. |
| poelie kruipruik | | ruimte-thermostaat | 1500mm |
| MK | | 3-standenschakelaar WTW-unit | 1500mm |
| | | schel | 2250mm |
| | | bedrukker | 1050mm |
| | | WTW inblaasmond | plafond |
| | | WTW afzuigmond | plafond |
| | | videfoon | 1500mm |
| | | elektrische badkamer-radiator | n.v.t. |
| | | verdelers t.b.v. vloerverwarming indicatief (exacte plaats ntb.) | n.v.t. |



Parallelweg 8 | 1948NM BEVERWIJK | info@wipansbb.nl | www.wipansbb.nl

| | | |
|------------|---|------------|
| Project | : | Woningtype |
| Onderwerp | : | Contract |
| Bouwnummer | : | Datum |

Deze contracttekening maakt onbrekkelijk deel uit van de technisch omschrijving TO.PR00163.01 en de gesloten aannemingsovereenkomst voor het bij "contract" genoemde bouwnummer in het project Venneborg Uitgeest

Getekend d.d. _____ Getekend d.d. _____

SBB Ontwikkelen en Bouwen Koper(s):
 D.M. Bloem
 Directeur Ontwikkelen en Bouwen

DISCLAIMER
 De op deze tekening aangegeven maten benaderen de werkelijkheid, maar er kunnen geen rechten aan worden ontleend. De maatvoering en plaatsbepaling van alle installatievoorzieningen op deze tekening is indicatief, er kunnen geen rechten aan worden ontleend.