



Begane grond ( Peil=0 )

1 : 200

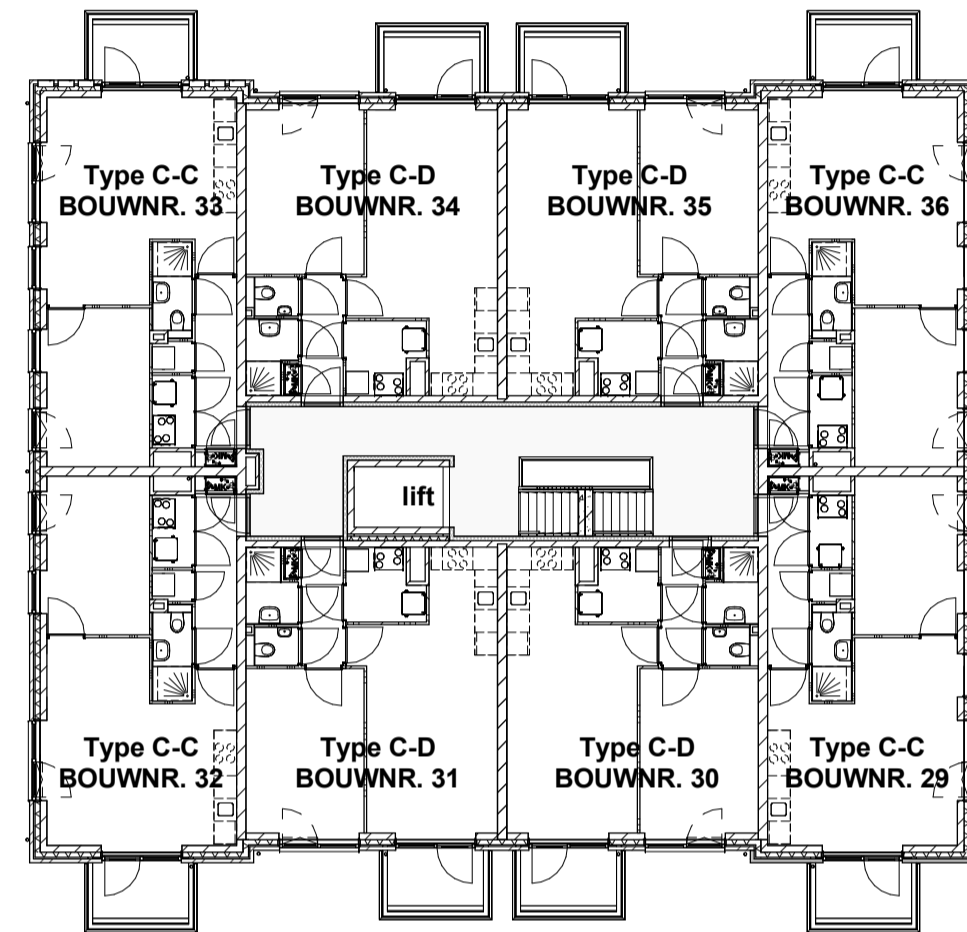


eerste verdieping ( 3000+ P )

1 : 200

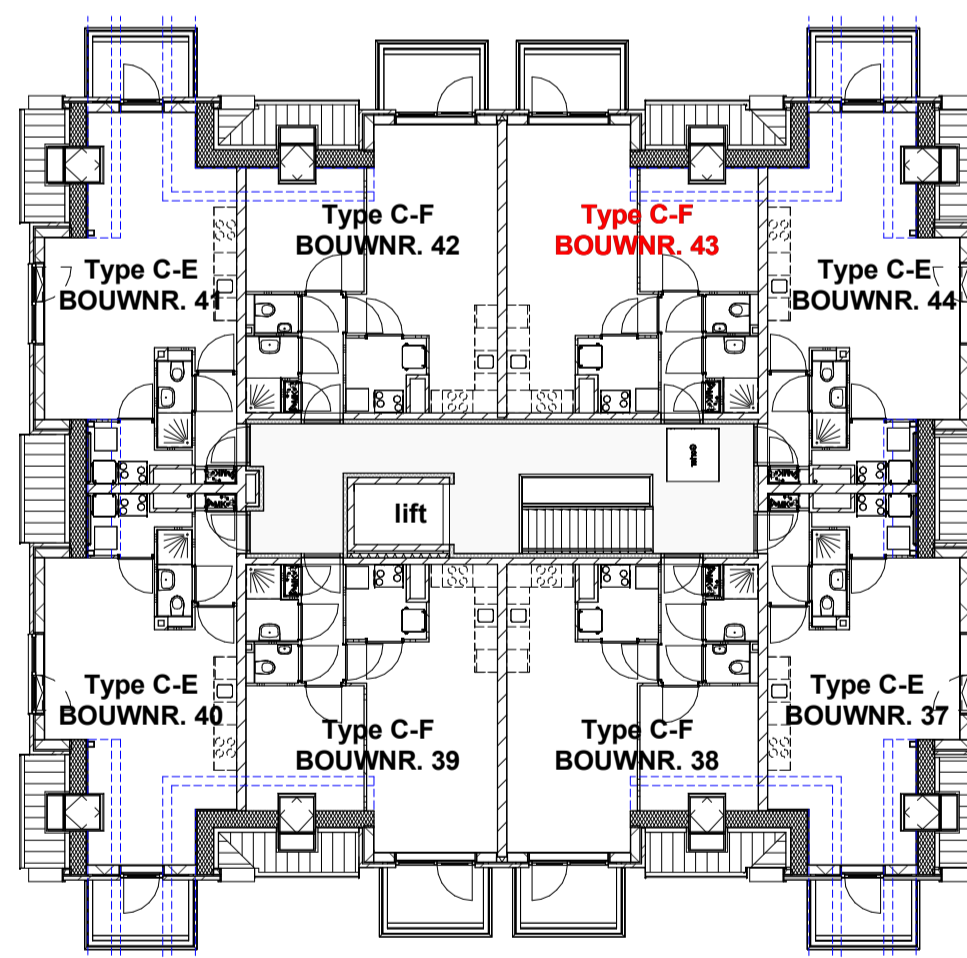

tweede verdieping ( 6000+ P )

1 : 200

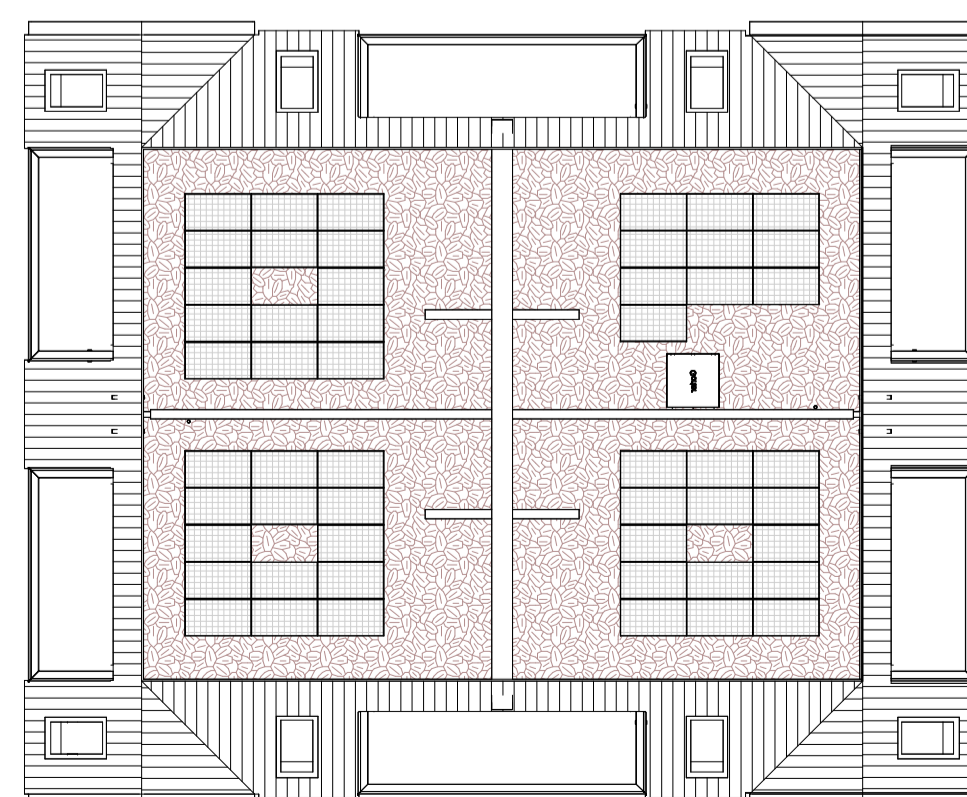

Dakplattgrond ( 6000+ P )

1 : 200



Voorgevel ( zuid-oost )

1 : 200



Rechtergevel ( noord-oost )

1 : 200




Achtergevel ( noord-west )

1 : 200




Linkergevel ( zuid-west )

1 : 200

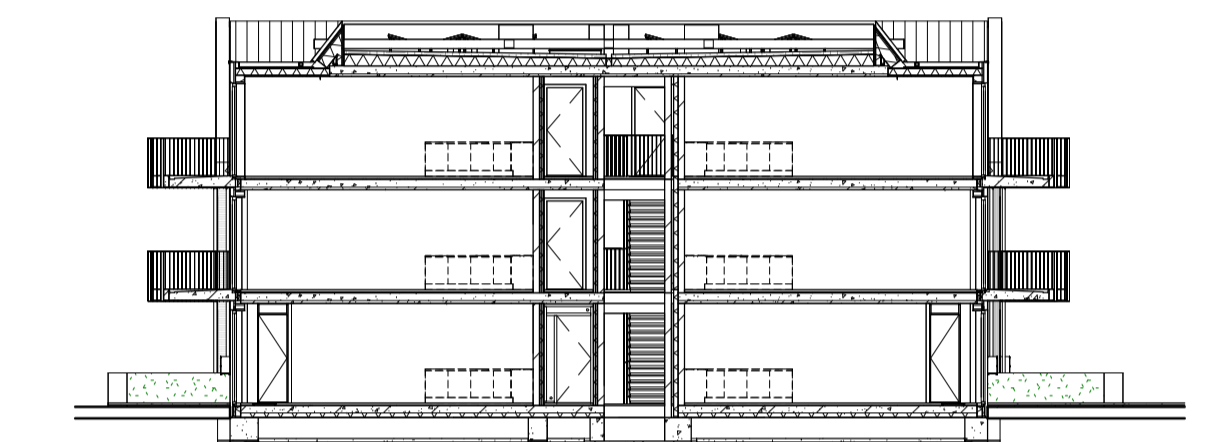


Doorsnede A-A

1 : 200

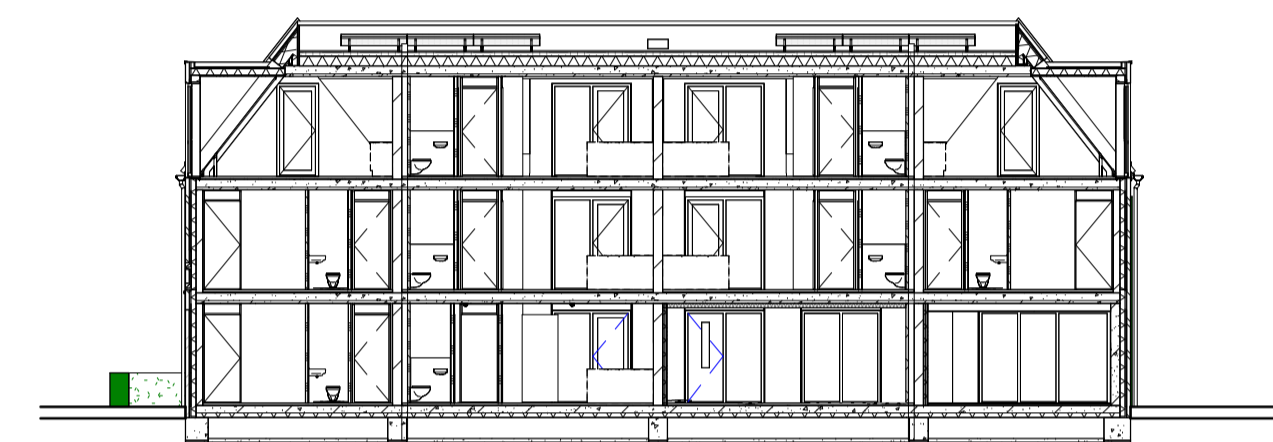

Doorsnede B-B

1 : 200

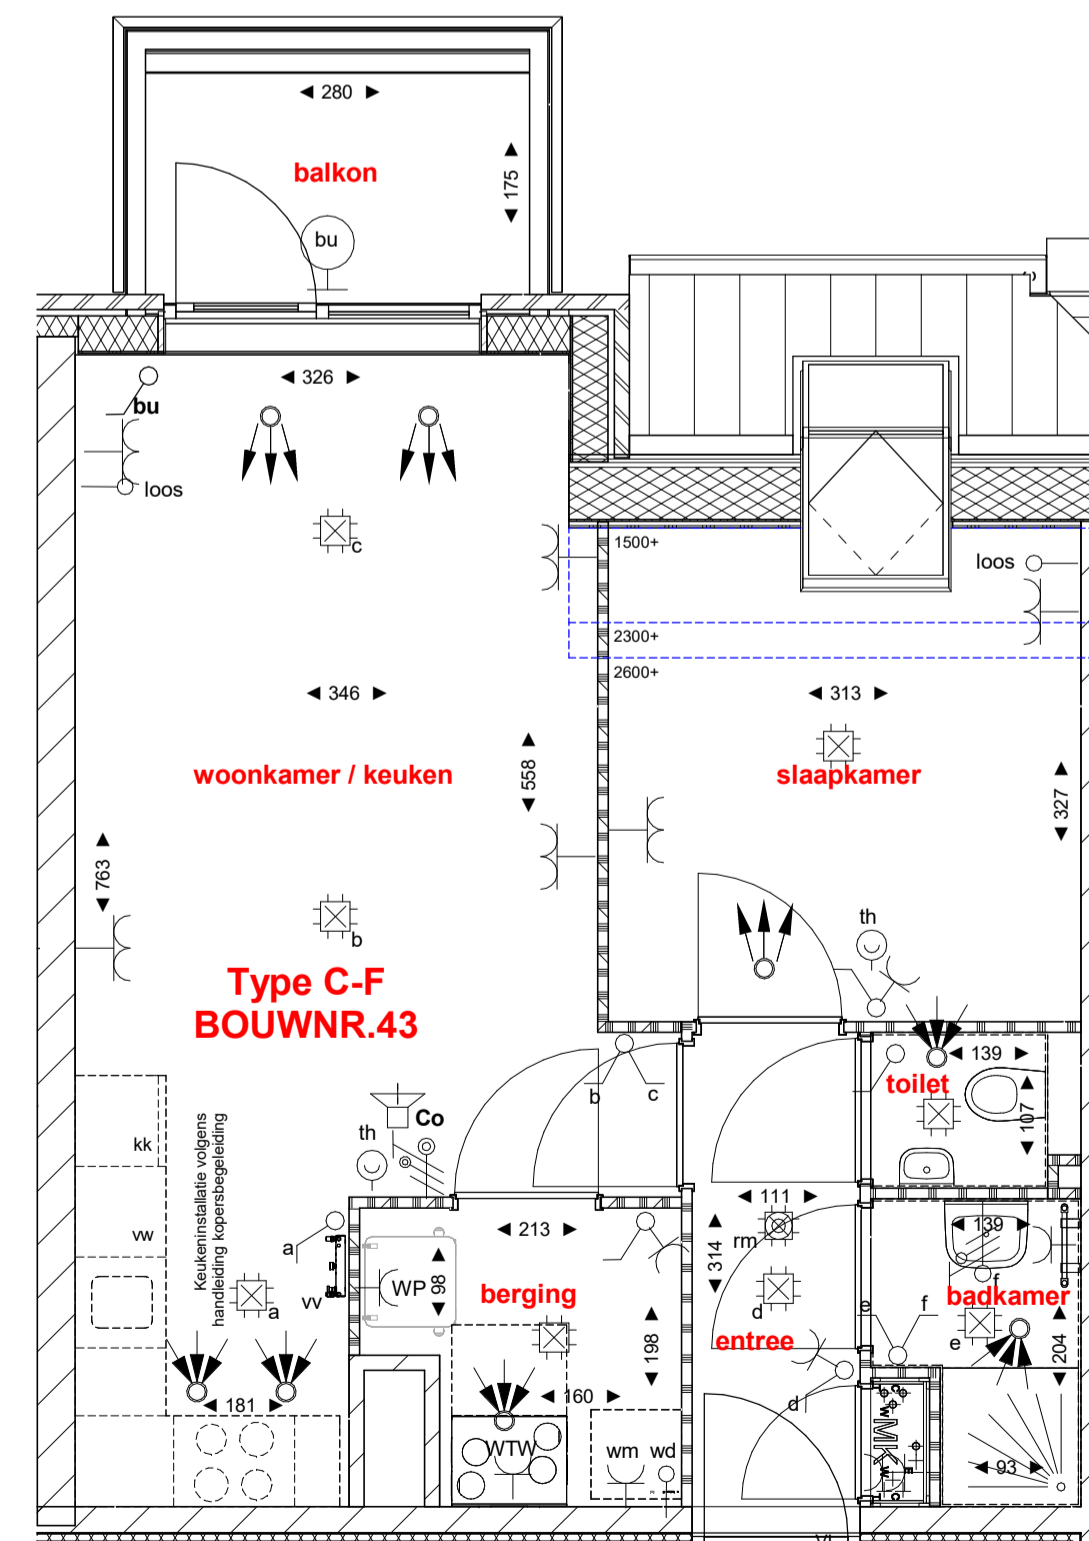

BOUWNR. 43

1 : 50

RENVOOI	symbool	ELEKTRA	omschrijving en montagehoogte t.o.v. vloer
		gevelmetselwerk	plafond
		isolatie	aansluitpunt plafondarmatuur
		kalkesteen	aansluitpunt wandarmatuur badkamer
		geïsoleerde voorzetwand	enkele schakelaar
		gipsblokken	dubbele schakelaar
		gipsblokken "zwaar"	wisselschakelaar
		WTW-unit en toebehooren	dubbele wandcontactdoos "inbouw"
		WP	enkele wandcontactdoos koelkast "opbouw"
		wm	enkele wandcontactdoos wasmachine "opbouw"
		wd	enkele wandcontactdoos afzuigkap "opbouw"
		kk	enkele wandcontactdoos WTW-unit "opbouw"
		kk	enkele wandcontactdoos warmtepompboiler
		kk	loos aansluitpunt vaatwasser
		kk	dubbele wandcontactdoos "opbouw"
		kk	dubbele wandcontactdoos in mk "opbouw"
		kk	aansluitpunt wandarmatuur buitenverlichting
		kk	optische rookmelder
		kk	aansluitpunt elektrisch kooktoestel
		kk	Co2 bediening WTW ventilatie
		kk	ruimte-thermostaat
		kk	douchehoek 900 x 900mm
		kk	3-standenschakelaar WTW-unit
		kk	schel
		kk	bedrukker
		kk	WTW inblaasmond
		kk	WTW afzuigmond
		kk	videfoon
		kk	electrische badkamer-radiator
		kk	verdelers t.b.v. vloerverwarming indicatief (exacte plaats ntb.)
		kk	meterruimte elektra / water



Parallelweg 8 | 1948NM BEVERWIJK | info@wipznsbb.nl | www.wipznsbb.nl

Project	:	
Onderwerp		Woningtype
Bouwnummer		Contract
Project		Datum

Deze contracttekening maakt onbreikbaar deel uit van de technische omschrijving TO.PR00163.01 en de gesloten aannemingsovereenkomst voor het bij "contract" genoemde bouwnummer in het project Venneborg Uitgeest

Getekend d.d. \_\_\_\_\_ Getekend d.d. \_\_\_\_\_

SBB Ontwikkelen en Bouwen Koper(s):  
D.M. Bloem  
Directeur Ontwikkelen en Bouwen

DISCLAIMER  
De op deze tekening aangegeven maten berouwen op de werkelijkheid, maar er kunnen geen rechten aan worden ontleend. De maatvoering en plaatsbepaling van alle installatievoorzieningen op deze tekening is indicatief, er kunnen geen rechten aan worden ontleend.