



Begane grond (Peil=0)

1 : 200

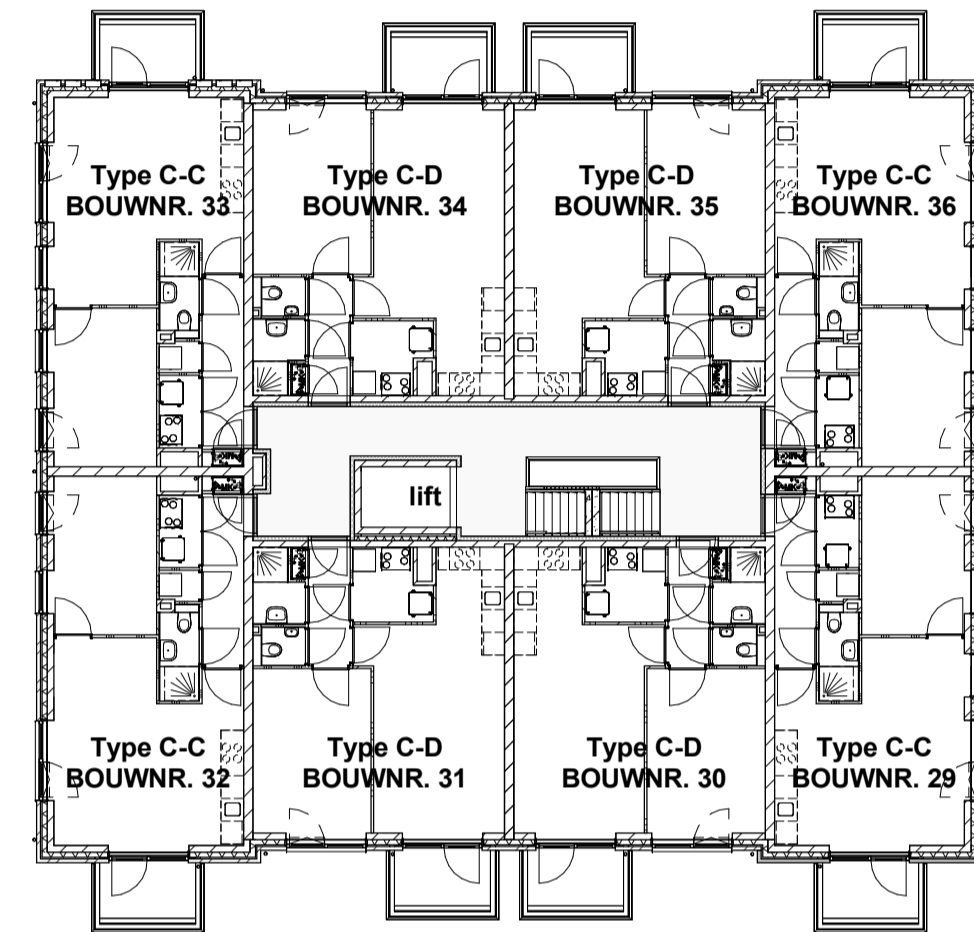


eerste verdieping (3000+ P)

1 : 200

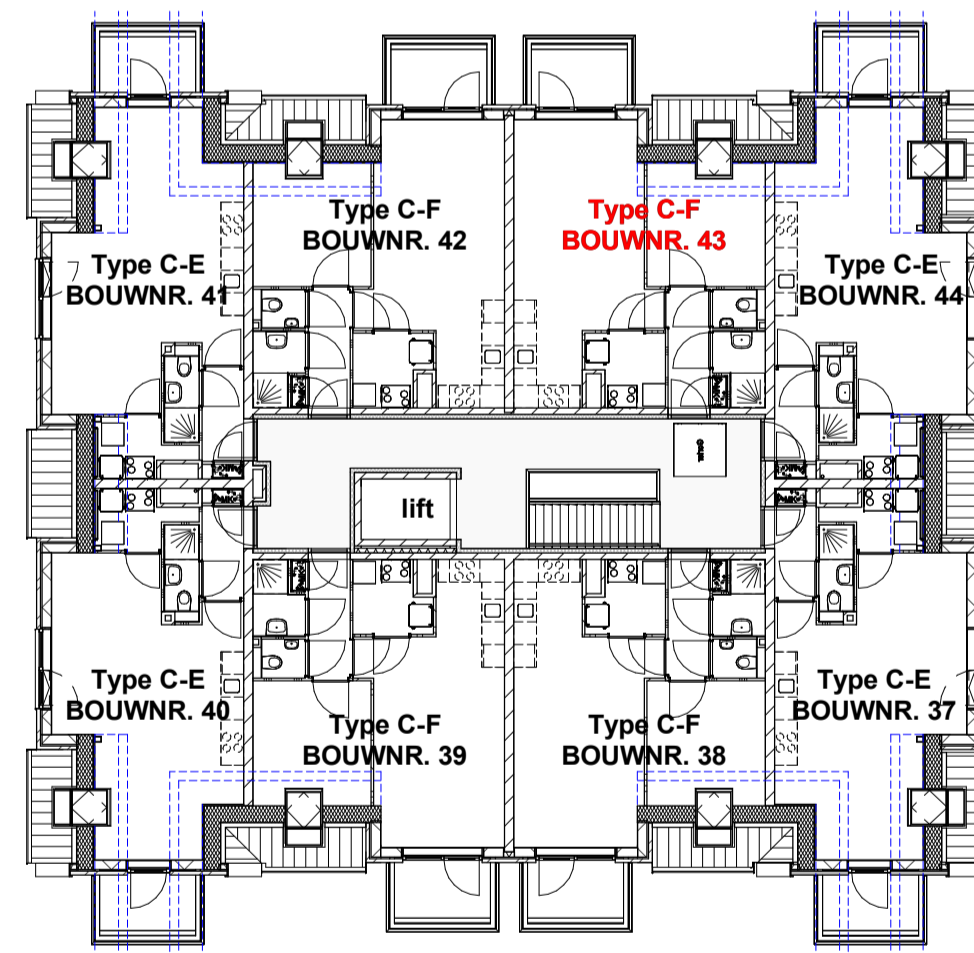

tweede verdieping (6000+ P)

1 : 200

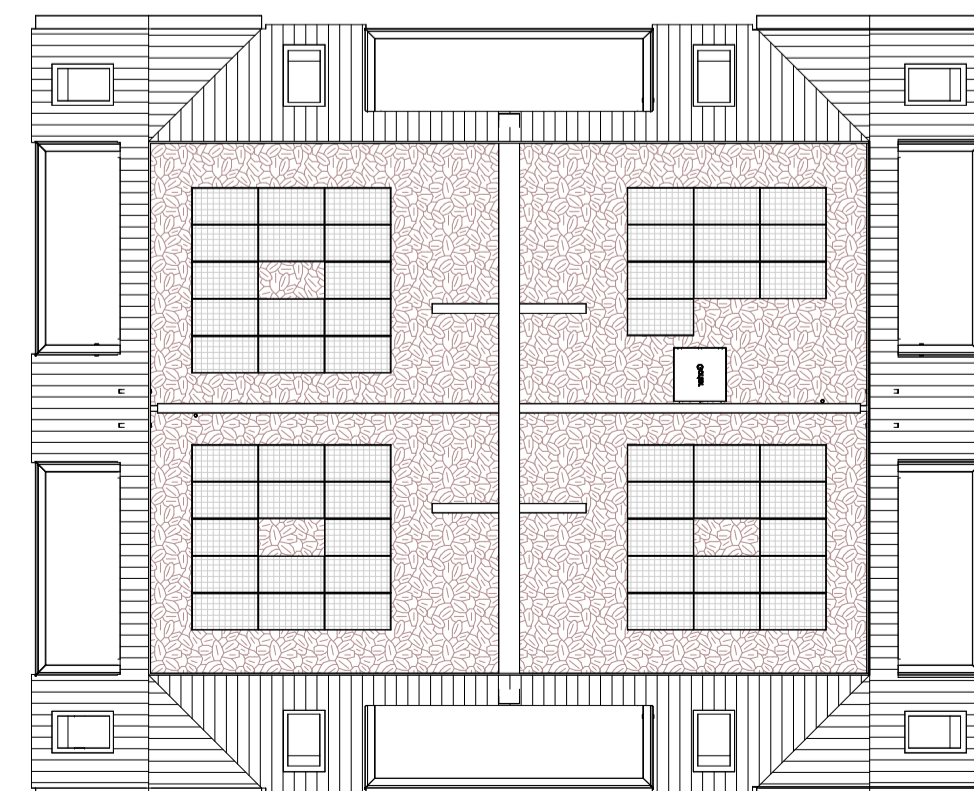

Dakplattgrond (6000+ P)

1 : 200



Voorgevel (zuid-oost)

1 : 200



Rechtergevel (noord-oost)

1 : 200




Achtergevel (noord-west)

1 : 200




Linkergevel (zuid-west)

1 : 200

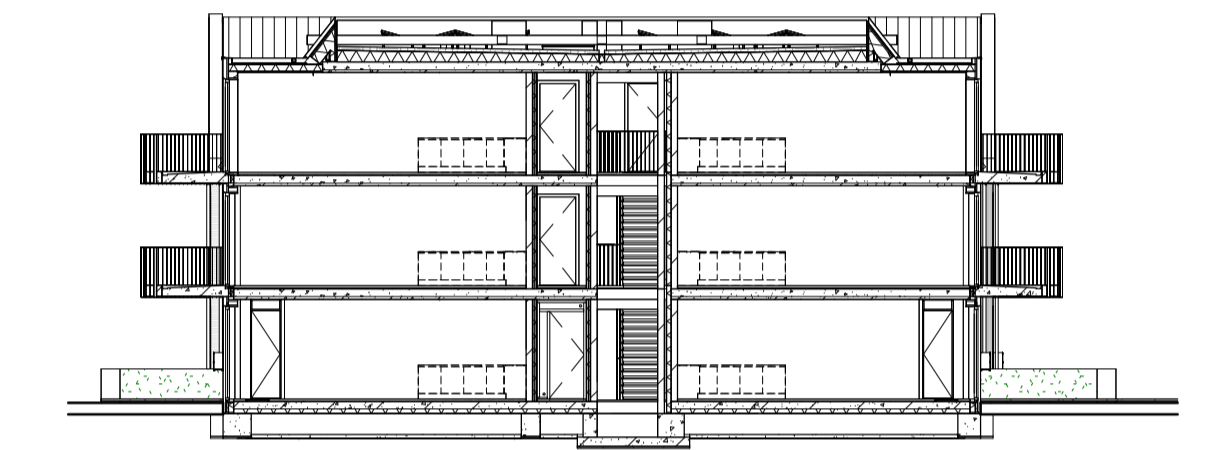


Doorsnede A-A

1 : 200

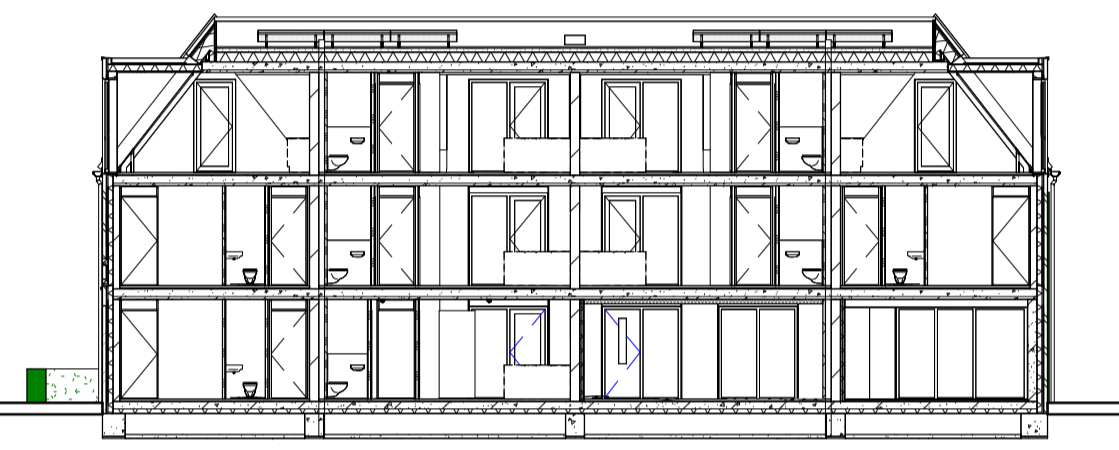

Doorsnede B-B

1 : 200

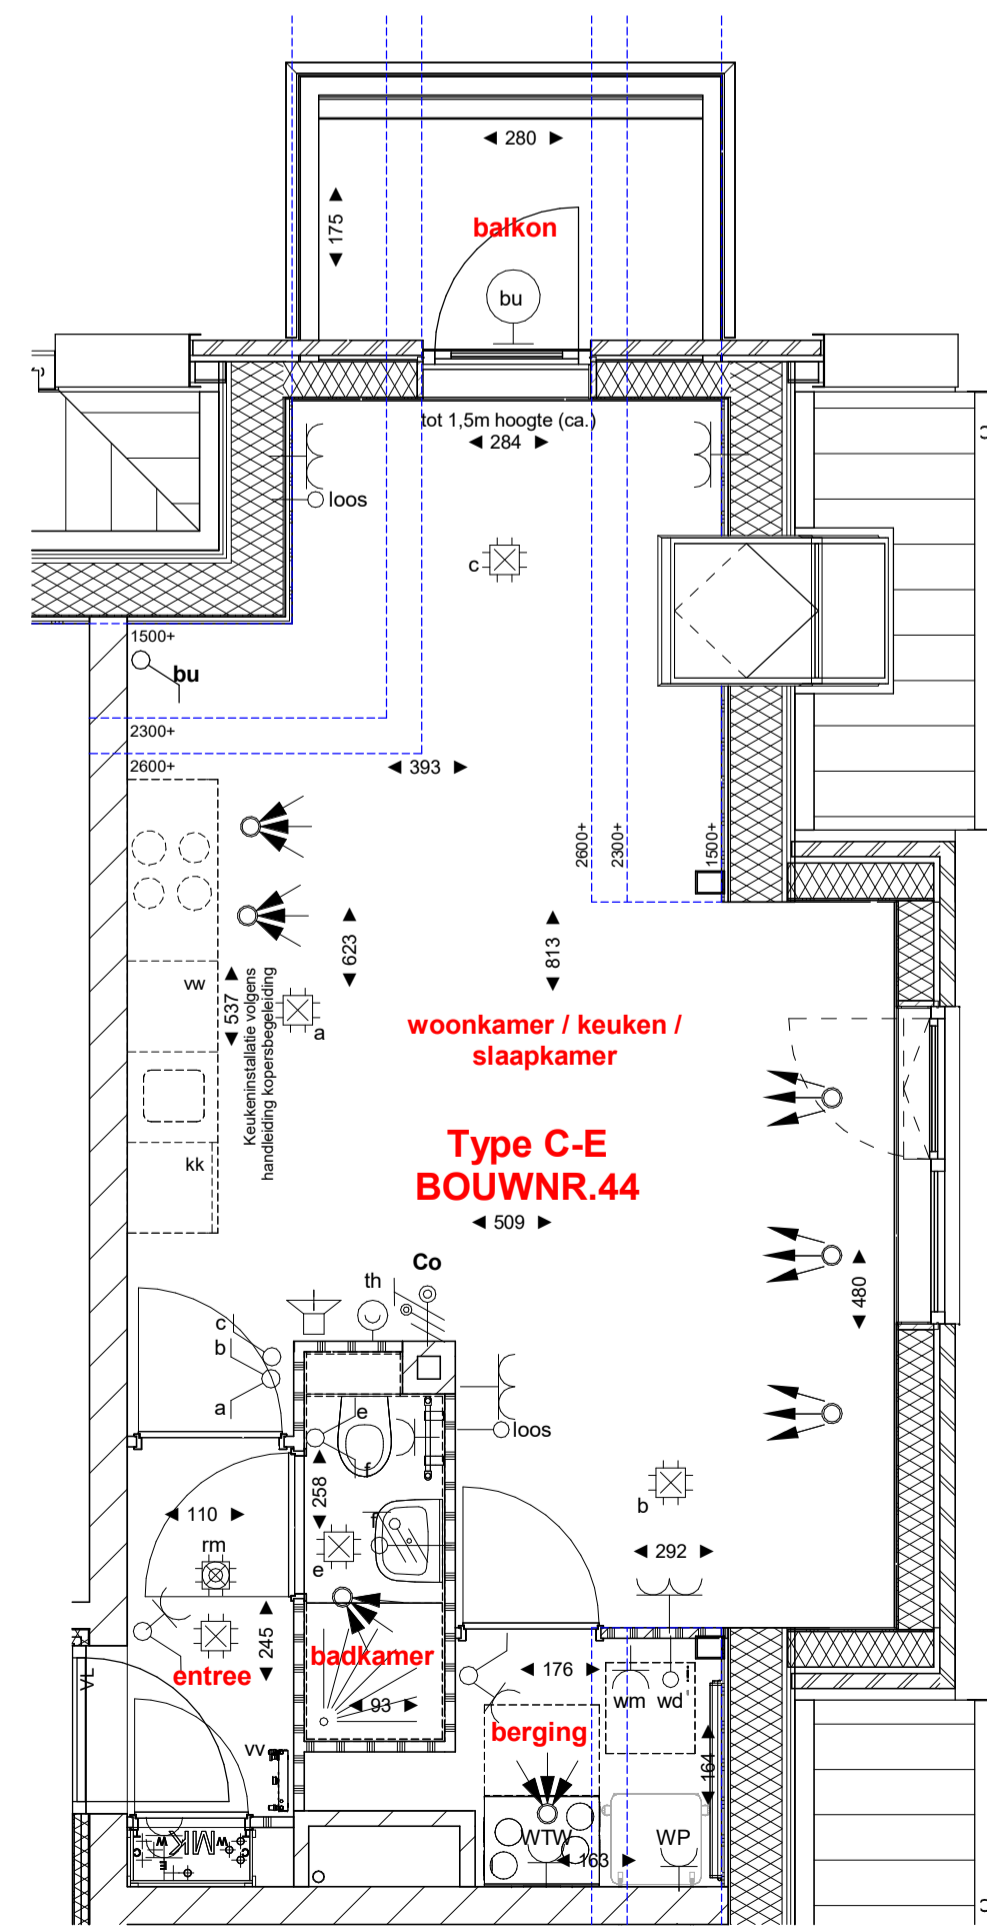

BOUWNR. 44

1 : 50

RENVOOI	symbool	ELEKTRA	omschrijving en montagehoogte t.o.v. vloer
		gevelmetselwerk	plafond
		isolatie	plafond
		kalkesteen	1800mm
		geïsoleerde voorzetwand	1050mm
		gipsblokken	1050mm
		gipsblokken "zwaar"	1050mm
		WTW-unit en toebehooren	1050mm
		warmtepompboiler	1050mm
		plaatsingsruimte wasmachine	2250mm
		plaatsingsruimte wasdroger	n.t.b.
		plaatsingsruimte kooktoestel	n.t.b.
		plaatsingsruimte koelkast	n.t.b.
		plaatsingsruimte vaatwasser	n.t.b.
		douchehoek 900 x 900mm	1500mm
		wastafel	2250mm
		fonteinje	1050mm
		toilet	plafond
		positie kruipkabel	1500mm
		MK	meterruimte elektra / water
Parallelweg 8 | 1948NM BEVERWIJK | info@wipznsbb.nl | www.wipznsbb.nl

Project	:	
Onderwerp		Woningtype
Bouwnummer		Contract
Project		Datum

Deze contracttekening maakt onbreikbaar deel uit van de technisch omschrijving TO.PR00163.01 en de gesloten aannemingsovereenkomst voor het bij "contract" genoemde bouwnummer in het project Venneborg Uitgeest

Getekend d.d. _____ Getekend d.d. _____

SBB Ontwikkelen en Bouwen Koper(s):
D.M. Bloem
Directeur Ontwikkelen en Bouwen

DISCLAIMER
De op deze tekening aangegeven maten benaderen de werkelijkheid, maar er kunnen geen rechten aan worden ontleend. De maatvoering en plaatsbepaling van alle installatievoorzieningen op deze tekening is indicatief, er kunnen geen rechten aan worden ontleend.